

Общество с ограниченной ответственностью
«АЛТ ГЕО ТЕХНОЛОДЖИ»
Юр. адрес: 649007, Республика Алтай, г. Горно-Алтайск,
ул. Фурманова, 46
ИНН 0400012226/КПП 040001001 Тел./факс: 7-902-558-9950
E-mail: altgeot@yandex.ru

**Документация по планировке территории, предусматривающая размещение
линейного объекта, «Реконструкция системы водоснабжения в с. Китовое»**

**МАТЕРИАЛЫ ПО ОБОСНОВАНИЮ ПРОЕКТА
ПЛАНИРОВКИ ТЕРРИТОРИИ
МАТЕРИАЛЫ ПО ОБОСНОВАНИЮ ПРОЕКТА
МЕЖЕВАНИЯ ТЕРРИТОРИИ**

г. Южно-Сахалинск 2023 г.

Общество с ограниченной ответственностью
«АЛТ ГЕО ТЕХНОЛОДЖИ»
Юр. адрес: 649007, Республика Алтай, г. Горно-Алтайск,
ул. Фурманова, 46
ИНН 0400012226/КПП 040001001 Тел./факс: 7-902-558-9950
E-mail: altgeot@yandex.ru

**Документация по планировке территории, предусматривающая размещение
линейного объекта, «Реконструкция системы водоснабжения в с. Китовое»**

**МАТЕРИАЛЫ ПО ОБОСНОВАНИЮ ПРОЕКТА
ПЛАНИРОВКИ ТЕРРИТОРИИ
МАТЕРИАЛЫ ПО ОБОСНОВАНИЮ ПРОЕКТА
МЕЖЕВАНИЯ ТЕРРИТОРИИ**

Директор ООО «АЛТ ГЕО ТЕХНОЛОДЖИ»

А.Э. Бабакова



А.Э. Бабакова

г. Южно-Сахалинск 2023 г.

**РАЗДЕЛ 5 «МАТЕРИАЛЫ ПО ОБОСНОВАНИЮ ПРОЕКТА ПЛАНИРОВКИ
ТЕРРИТОРИИ. ГРАФИЧЕСКАЯ ЧАСТЬ»**

							Лист
Изм.	Кол. уч.	Лист	№ док.	Подп.	Дата		2


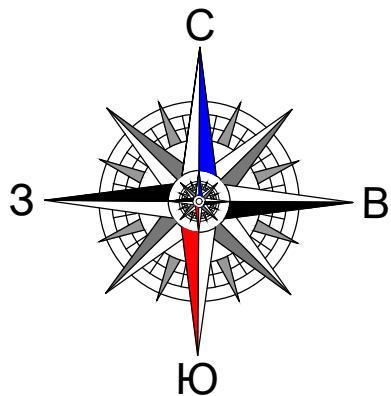


Схема расположения листов

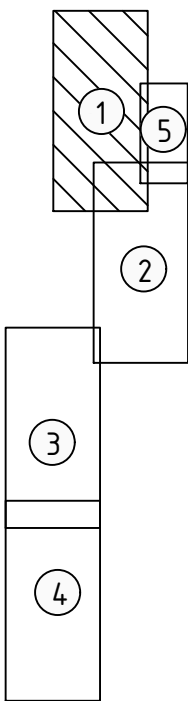

Примечания:
1-Границы особо охраняемых природных территорий, границы лесничеств - отсутствуют
2-Границы объектов культурного наследия - отсутствуют

Условные обозначения:


- границы территории, в отношении которой осуществляется подготовка проекта планировки
- границы зон планируемого размещения линейного объекта сети водоснабжения
- границы зон планируемого размещения линейного объекта сети канализации
- границы зон планируемого размещения линейного объекта сети связи
- границы зон планируемого размещения линейного объекта сети теплоснабжения
- границы зон планируемого размещения линейного объекта сети электроснабжения
- границ зон планируемого размещения объектов капитального строительства, проектируемых в составе линейных объектов, станция водоподготовки, скважины, благоустройство
- границы зон планируемого размещения линейных объектов, подлежащих реконструкции в связи с изменением их местоположения сети связи
- границы зон планируемого размещения временных площадок для складирования строительных материалов

- ЗООИТ установленные**
- границы ЗООИТ по сведениям ЕГРН
 - границы водоохранной зоны
 - границы ЗООИТ Предприятий
 - границы ЗООИТ Существующих сетей

- ЗООИТ устанавливаемые**
- границы ЗООИТ водовода
 - границы ЗООИТ Канализации
 - границы ЗООИТ Связь
 - границы ЗООИТ Электрика
 - границы ЗООИТ Теплосети
 - границы ЗООИТ Скважин (1ый пояс ЗСОИПВ)

Масштаб 1:1000

						Документация по планировке территории, предусматривающая размещение линейного объекта «Реконструкция системы водоснабжения в с. Китовое»			
Изм.	Кол. уч.	Лист	№ док.	Подп.	Дата	Материалы по обоснованию проекта планировки территории. Графическая часть	Стадия	Лист	Листов
Разраб.		Бабаков			09.23		ДПТ	1	5
Проверил		Бабакова			09.23	схема границ зон с особыми условиями использования территорий, особо охраняемых природных территорий, лесничеств	000 "АлмГеоТехнолджи"		

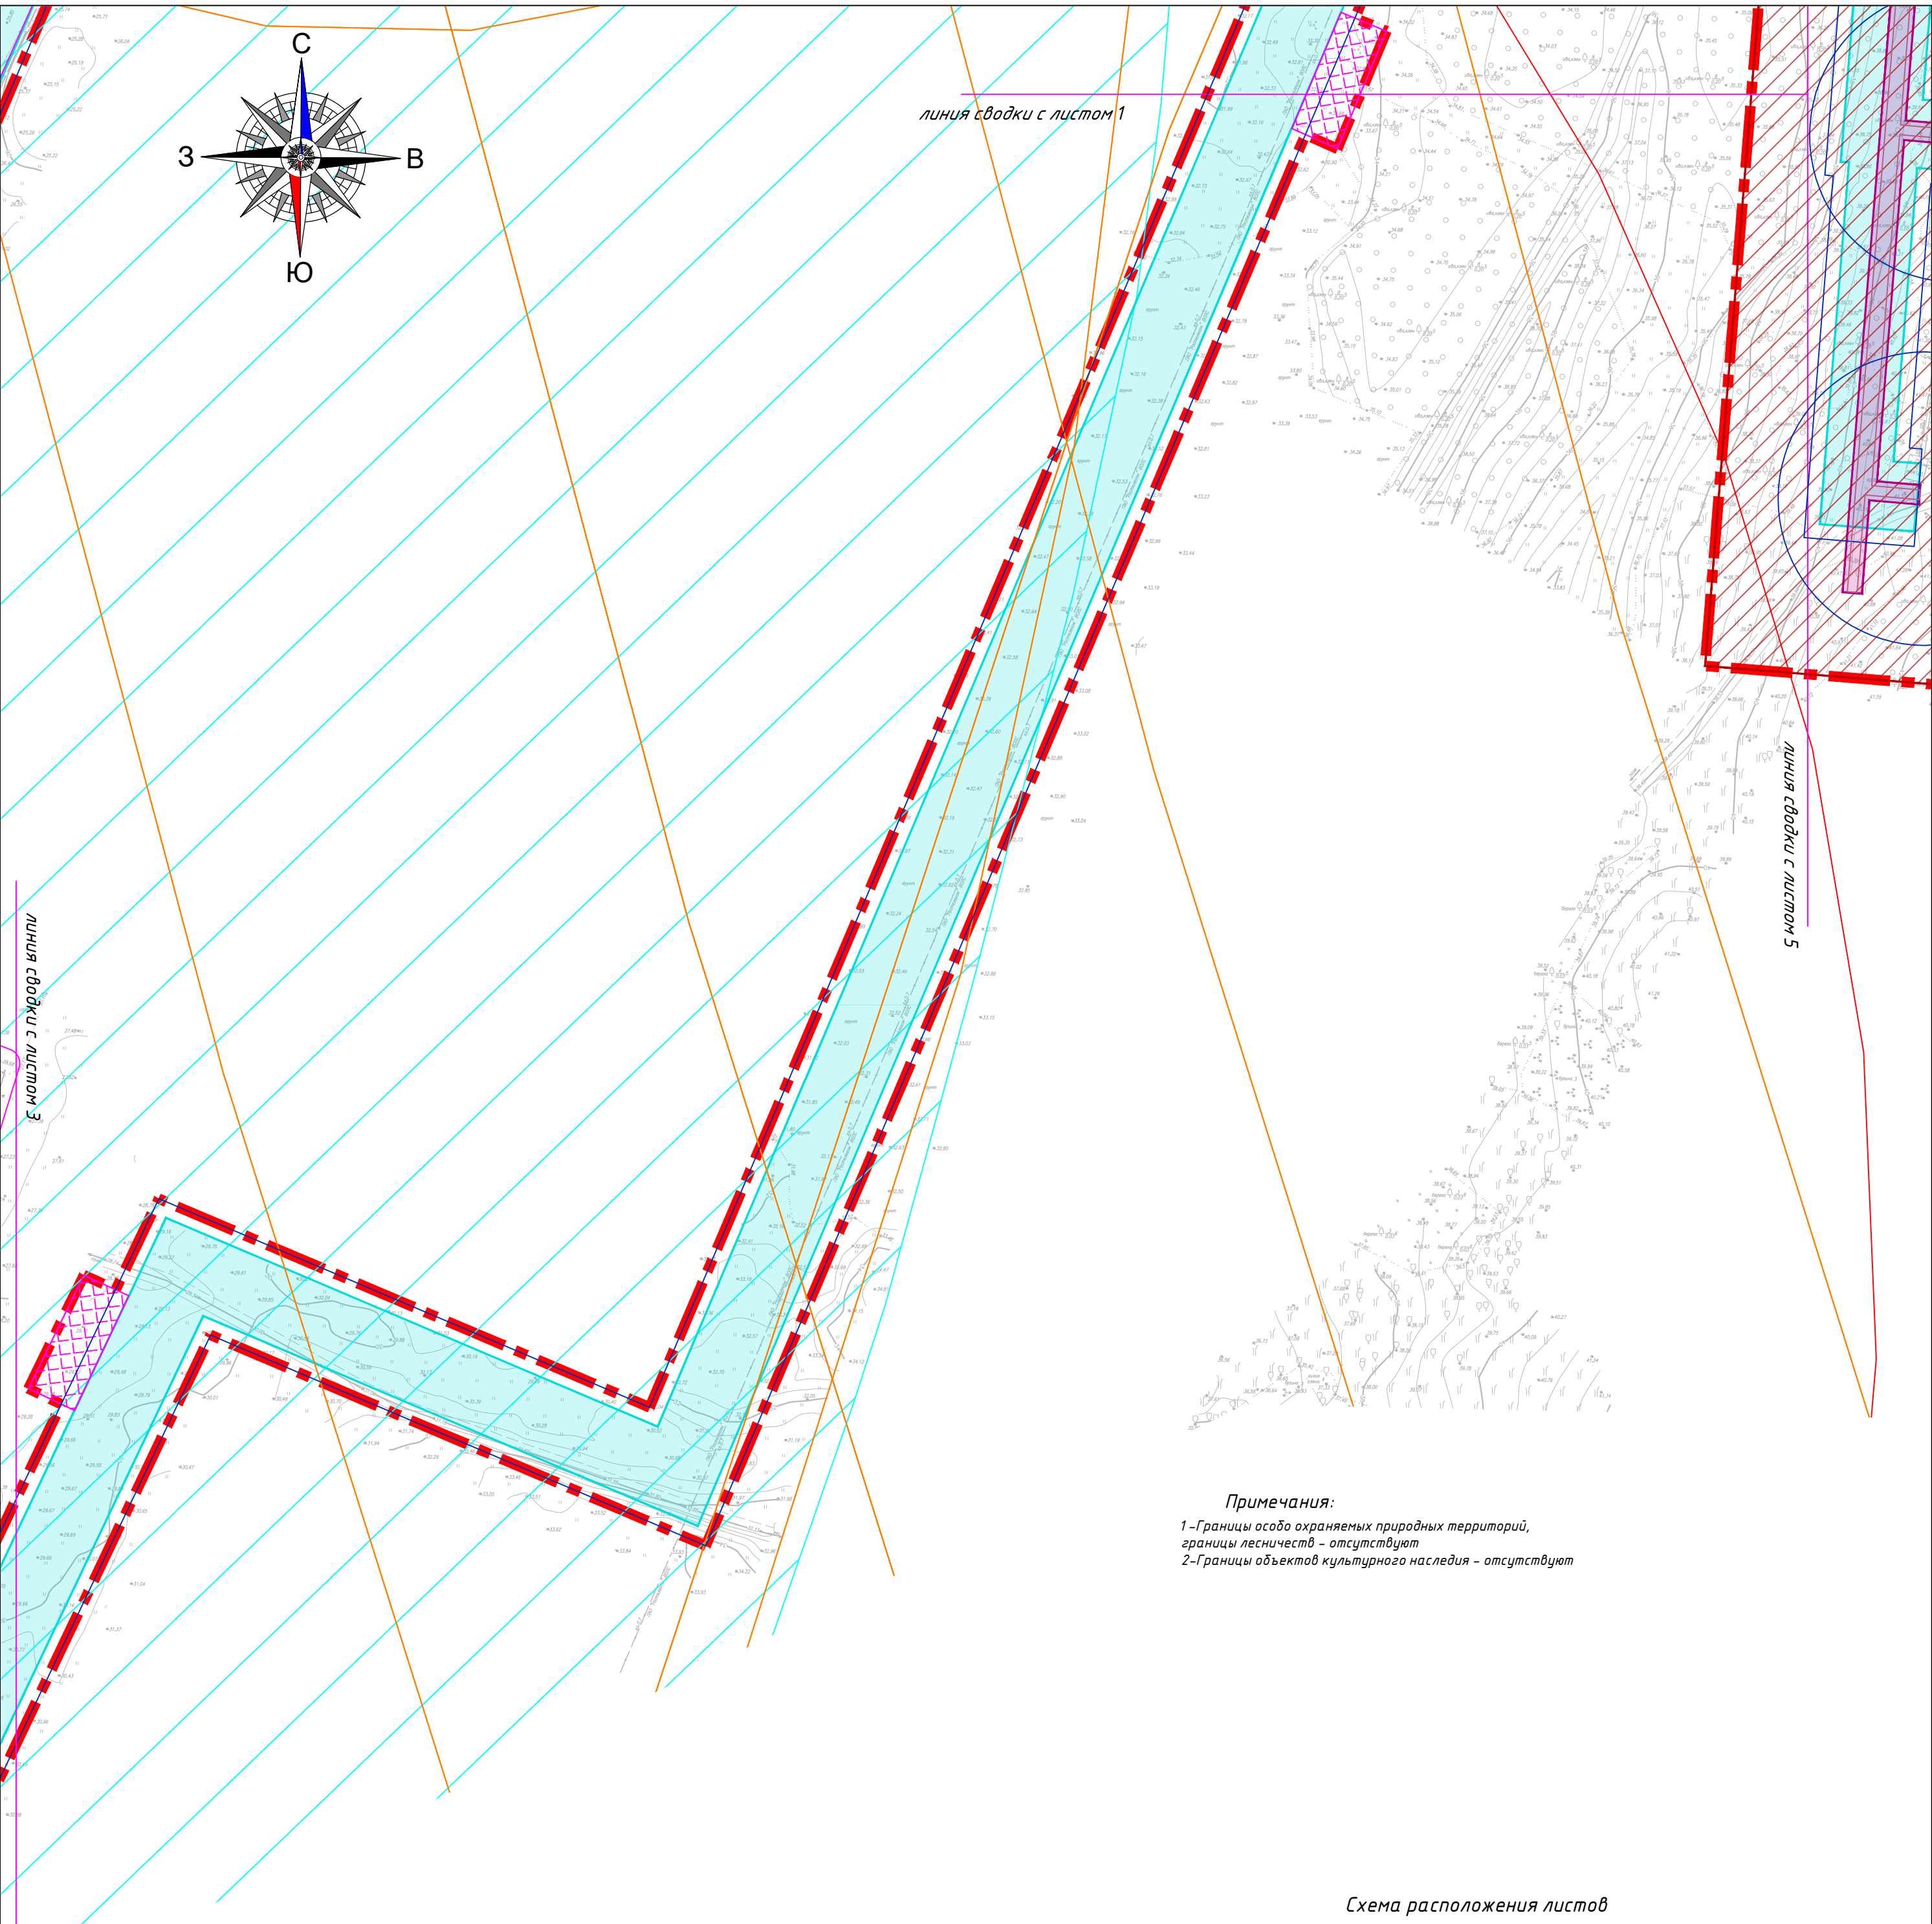

Примечания:
1-Границы особо охраняемых природных территорий, границы лесничеств - отсутствуют
2-Границы объектов культурного наследия - отсутствуют


Условные обозначения:

- границы территории, в отношении которой осуществляется подготовка проекта планировки
- границы зон планируемого размещения линейного объекта сети водоснабжения
- границы зон планируемого размещения линейного объекта сети канализации
- границы зон планируемого размещения линейного объекта сети связи
- границы зон планируемого размещения линейного объекта сети теплоснабжения
- границы зон планируемого размещения линейного объекта сети электроснабжения
- границ зон планируемого размещения объектов капитального строительства, проектируемых в составе линейных объектов, станция водоподготовки, скважины, благоустройство
- границы зон планируемого размещения линейных объектов, подлежащих реконструкции в связи с изменением их местоположения сети связи
- границы зон планируемого размещения временных площадок для складирования строительных материалов

- ЗООИТ установленные
- границы ЗООИТ по сведениям ЕГРН
 - ЗООИТ по сведениям РИСОГД
 - границы водоохранной зоны
 - границы ЗООИТ Предприятий
 - границы ЗООИТ Существующих сетей

- ЗООИТ устанавливаемые
- границы ЗООИТ водовода
 - границы ЗООИТ Канализации
 - границы ЗООИТ Связь
 - границы ЗООИТ Электрика
 - границы ЗООИТ Теплосети
 - границы ЗООИТ Скважины (1ый пояс ЗСОИПВ)

Схема расположения листов

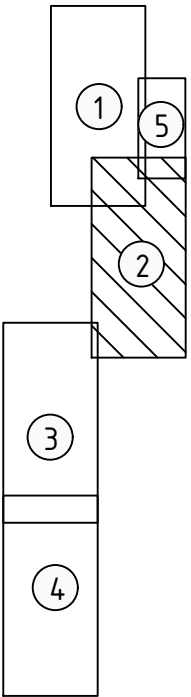

Масштаб 1:1000

Изм.	Кол.уч.	Лист	№ док.	Подп.	Дата	Документация по планировке территории, предусматривающая размещение линейного объекта, «Реконструкция системы водоснабжения в с. Китовое»			
Разраб.	Бабаков				09.23	Материалы по обоснованию проекта планировки территории.			
Проверил	Бабакова				09.23	Графическая часть			
						схема границ зон с особыми условиями использования территорий, особо охраняемых природных территорий, лесничеств			
						Стадия	Лист	Листов	
						ДПТ	2	5	
						000			
						"АлмГеоТехнолджи"			


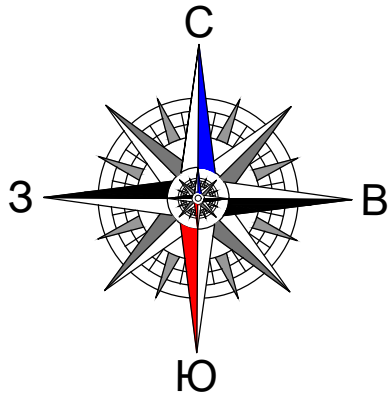


Схема расположения листов

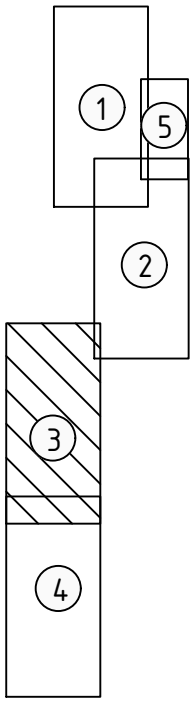

Условные обозначения:

- границы территории, в отношении которой осуществляется подготовка проекта планировки
- границы зон планируемого размещения линейного объекта сети водоснабжения
- границы зон планируемого размещения линейного объекта сети канализации
- границы зон планируемого размещения линейного объекта сети связи
- границы зон планируемого размещения линейного объекта сети теплоснабжения
- границы зон планируемого размещения линейного объекта сети электроснабжения
- границ зон планируемого размещения объектов капитального строительства, проектируемых в составе линейных объектов, станция водоподготовки, скважины, благоустройство
- границы зон планируемого размещения линейных объектов, подлежащих реконструкции в связи с изменением их местоположения сети связи
- границы зон планируемого размещения временных площадок для складирования строительных материалов

ЗОУИТ установленные

- границы ЗОУИТ по сведениям ЕГРН
- границы ЗОУИТ по сведениям РИСОГД
- границы водоохранной зоны
- границы ЗОУИТ Предприятий
- границы ЗОУИТ Существующих сетей

ЗОУИТ устанавливаемые

- границы ЗОУИТ водовода
- границы ЗОУИТ Канализации
- границы ЗОУИТ Связь
- границы ЗОУИТ Электрика
- границы ЗОУИТ Теплосети
- границы ЗОУИТ Скважин (1ый пояс ЗСОИПВ)

Примечания:

- 1-Границы особо охраняемых природных территорий, границы лесничеств – отсутствуют
- 2-Границы объектов культурного наследия – отсутствуют


Масштаб 1:1000

линия сводки с листом 4

линия сводки с листом 2

Инв. № подл.	Подпись и дата	Взам. инв. №	Инв. № дубл.	Подп. и дата

						Документация по планировке территории, предусматривающая размещение линейного объекта, «Реконструкция системы водоснабжения в с. Китовое»			
Изм.	Кол.уч.	Лист	№ док.	Подп.	Дата	Материалы по обоснованию проекта планировки территории. Графическая часть	Стадия	Лист	Листов
Разраб.		Бабаков			09.23		ДПТ	3	5
Проверил		Бабакова			09.23	схема границ зон с особыми условиями использования территорий, особо охраняемых природных территорий, лесничеств	000 "АлмГеоТехнолдж"		

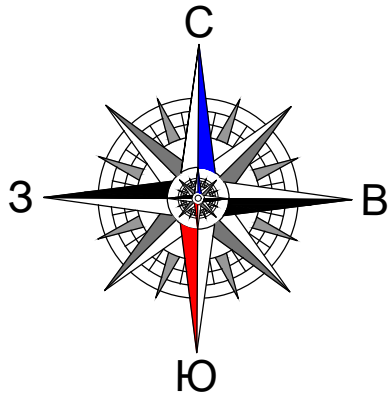

линия сводки с листом 3


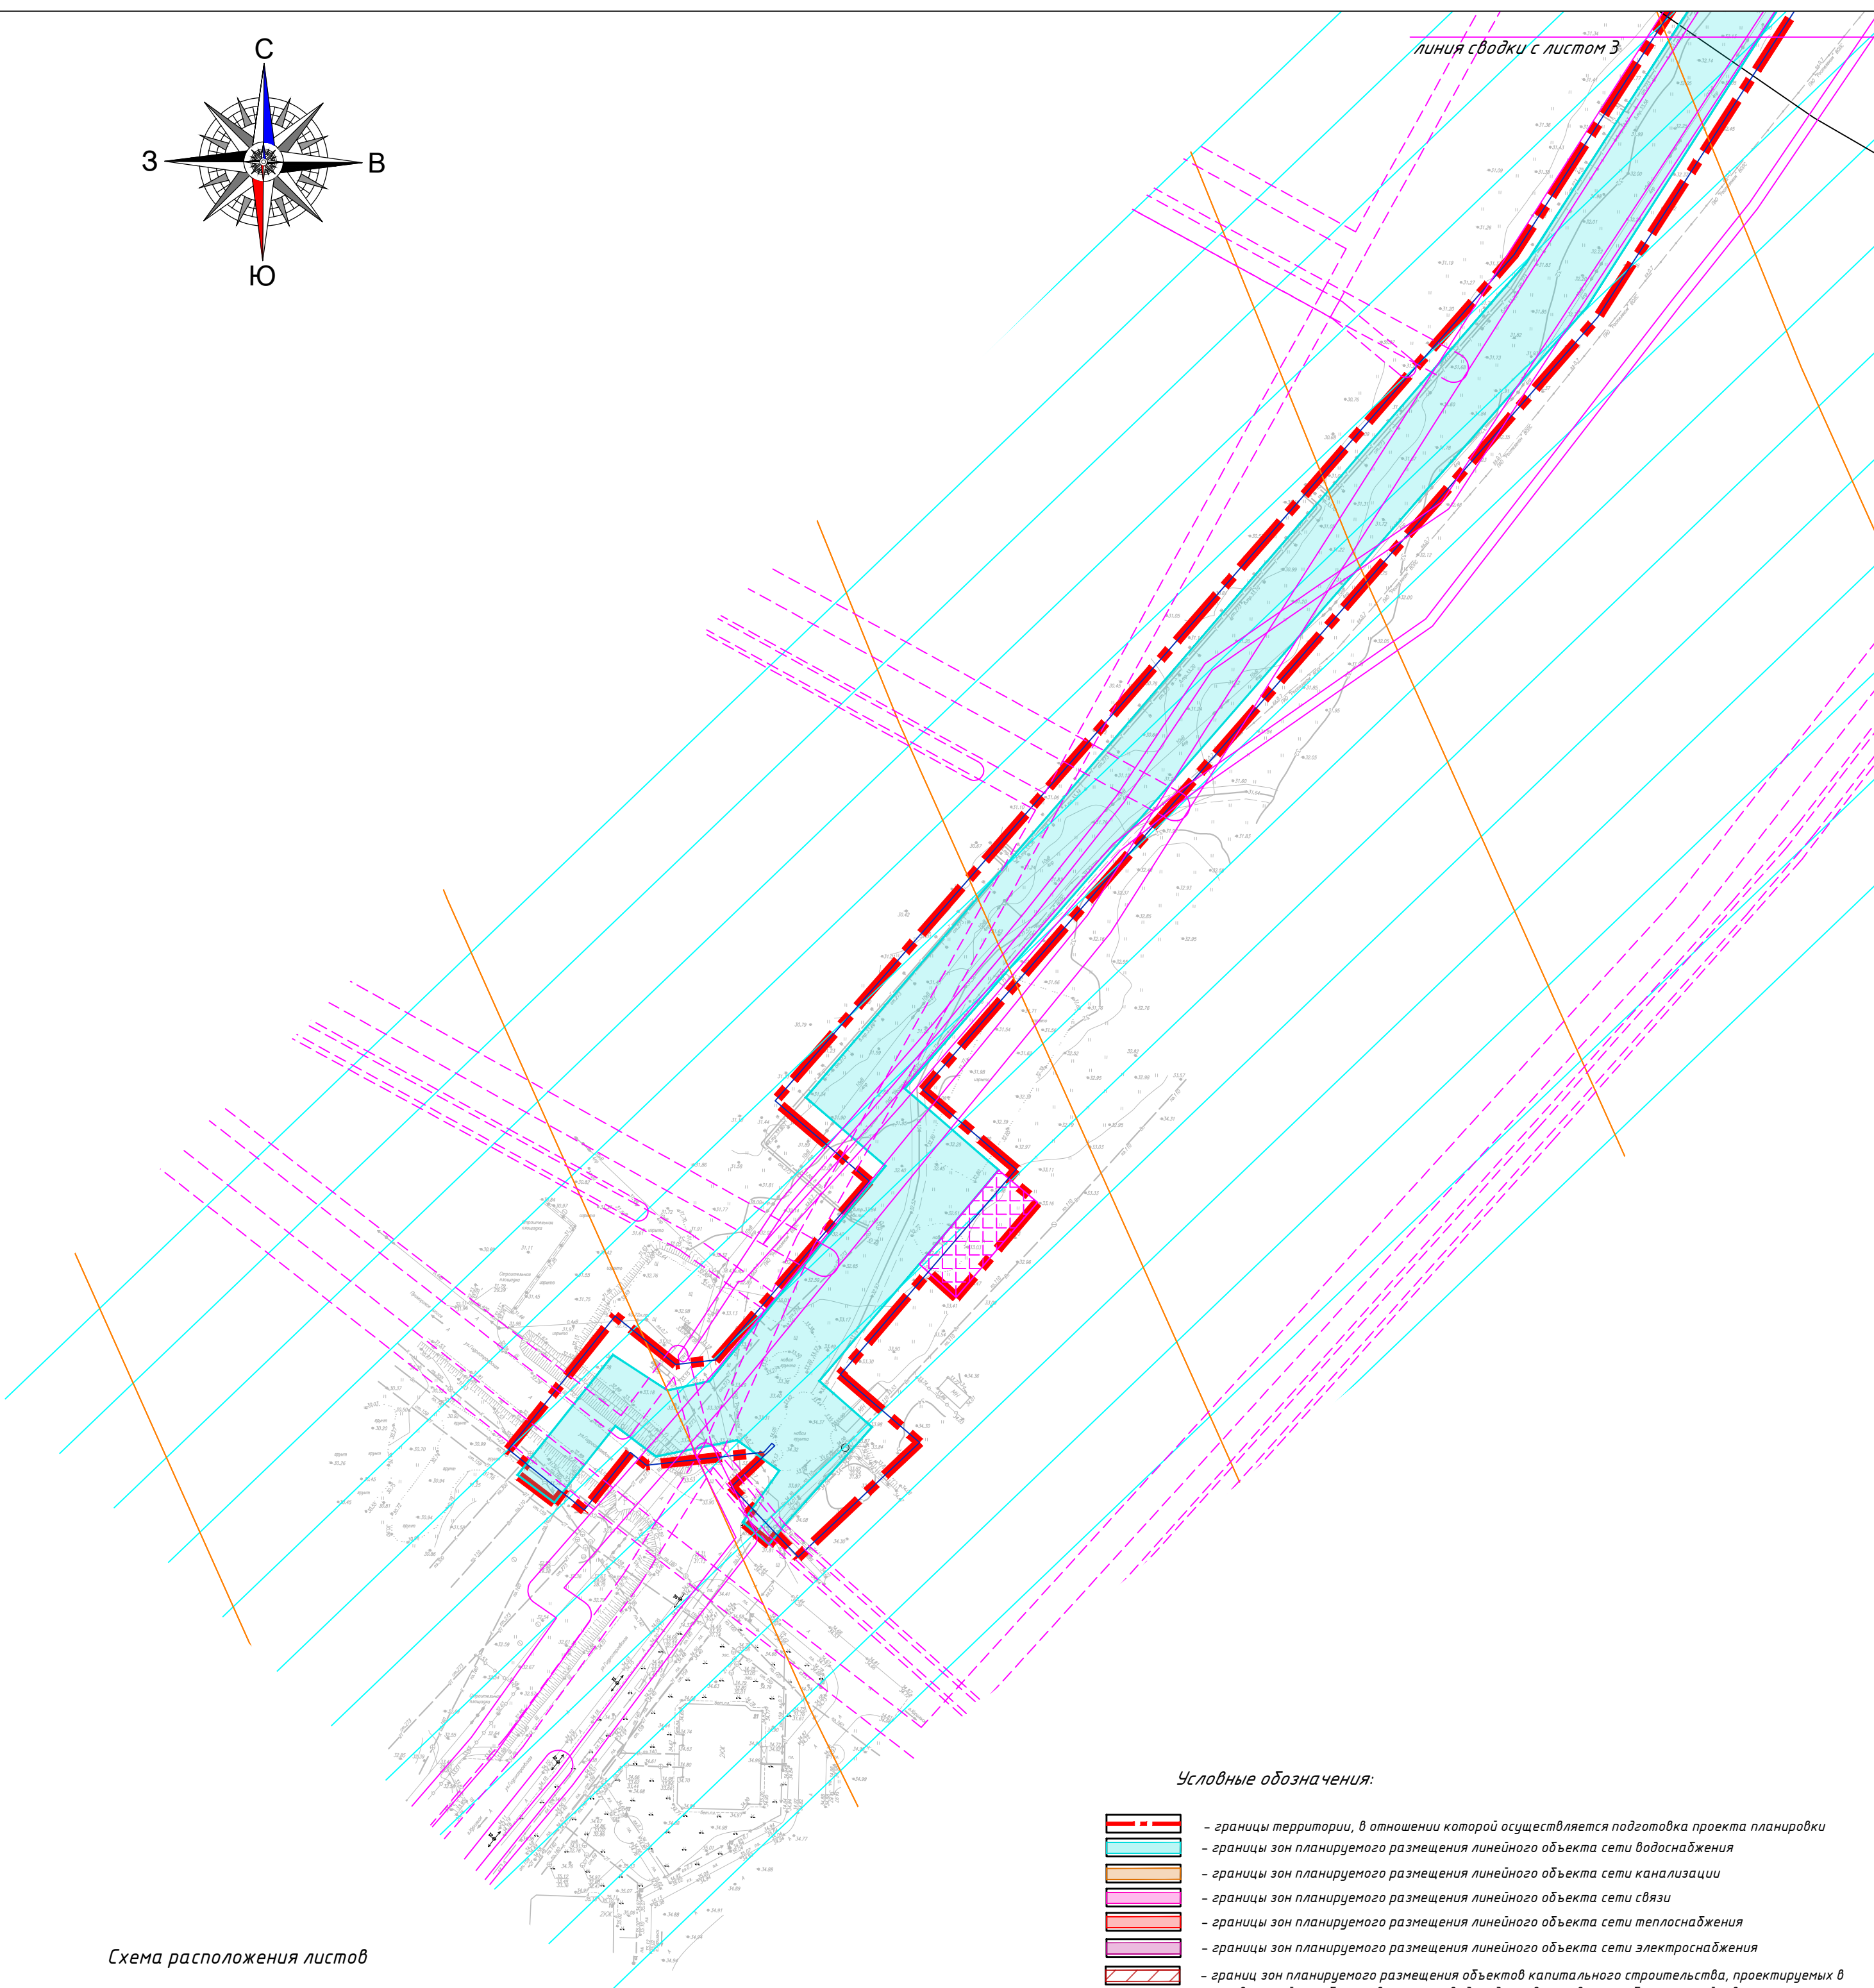


Схема расположения листов

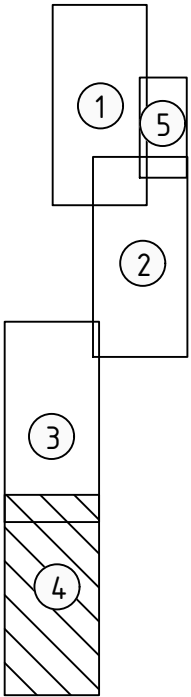

Условные обозначения:

- границы территории, в отношении которой осуществляется подготовка проекта планировки
- границы зон планируемого размещения линейного объекта сети водоснабжения
- границы зон планируемого размещения линейного объекта сети канализации
- границы зон планируемого размещения линейного объекта сети связи
- границы зон планируемого размещения линейного объекта сети теплоснабжения
- границы зон планируемого размещения линейного объекта сети электроснабжения
- границ зон планируемого размещения объектов капитального строительства, проектируемых в составе линейных объектов, станция водоподготовки, скважины, благоустройство
- границы зон планируемого размещения линейных объектов, подлежащих реконструкции в связи с изменением их местоположения сети связи
- границы зон планируемого размещения временных площадок для складирования строительных материалов

ЗОУИТ установленные

- границы ЗОУИТ по сведениям ЕГРН
- ЗОУИТ по сведениям РИСОГД
- границы водоохранной зоны
- границы ЗОУИТ Предприятий
- границы ЗОУИТ Существующих сетей

ЗОУИТ устанавливаемые

- границы ЗОУИТ водовода
- границы ЗОУИТ Канализации
- границы ЗОУИТ Связь
- границы ЗОУИТ Электрика
- границы ЗОУИТ Теплосети
- границы ЗОУИТ Скважин (1ый пояс ЗСОИПВ)


Примечания:

- 1 -Границы особо охраняемых природных территорий, границы лесничеств – отсутствуют
- 2-Границы объектов культурного наследия – отсутствуют

Масштаб 1:1000

Изм.	Кол.уч.	Лист	№ док.	Подп.	Дата	Документация по планировке территории, предусматривающая размещение линейного объекта «Реконструкция системы водоснабжения в с. Китовое»			
Разраб.	Бабаков				09.23	Материалы по обоснованию проекта планировки территории.			
Проверил	Бабакова				09.23	Графическая часть			
						схема границ зон с особыми условиями использования территорий, особо охраняемых природных территорий, лесничеств			
						Стадия	Лист	Листов	
						ДПТ	4	5	
						000			
						"АлмГеоТехнолджи"			

Инв. № подл.	Подпись и дата	Васм. инв. №	Инв. № дубл.	Подп. и дата

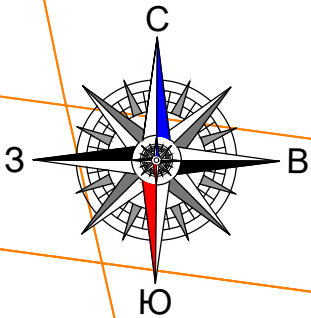

Условные обозначения:

- границы территории, в отношении которой осуществляется подготовка проекта планировки
- границы зон планируемого размещения линейного объекта сети водоснабжения
- границы зон планируемого размещения линейного объекта сети канализации
- границы зон планируемого размещения линейного объекта сети связи
- границы зон планируемого размещения линейного объекта сети теплоснабжения
- границы зон планируемого размещения линейного объекта сети электроснабжения
- границ зон планируемого размещения объектов капитального строительства, проектируемых в составе линейных объектов, станция водоподготовки, скважины, блангоустройство
- границы зон планируемого размещения линейных объектов, подлежащих реконструкции в связи с изменением их местоположения сети связи
- границы зон планируемого размещения временных площадок для складирования строительных материалов

ЗОУИТ установленные

- границы ЗОУИТ по сведениям ЕГРН
- границы ЗОУИТ по сведениям РИСОГД
- границы водоохранной зоны
- границы ЗОУИТ Предприятий
- границы ЗОУИТ Существующих сетей


ЗОУИТ устанавливаемые

- границы ЗОУИТ водовода
- границы ЗОУИТ Канализации
- границы ЗОУИТ Связь
- границы ЗОУИТ Электрика
- границы ЗОУИТ Теплосети
- границы ЗОУИТ Скважин (1ый пояс ЗСОИПВ)

Примечания:

- 1-Границы особо охраняемых природных территорий, границы лесничеств - отсутствуют
- 2-Границы объектов культурного наследия - отсутствуют

Схема расположения листов

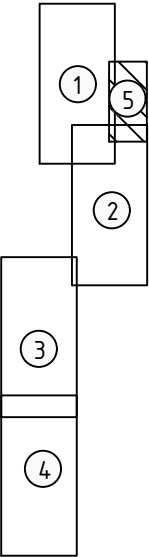


Масштаб 1:1000

Инв. № подл.	Подпись и дата	Взам. инв. №	Инв. № дубл.	Подп. и дата

						Документация по планировке территории, предусматривающая размещение линейного объекта, «Реконструкция системы водоснабжения в с. Китовое»			
Изм.	Кол. уч.	Лист	№ док.	Подп.	Дата	Материалы по обоснованию проекта планировки территории. Графическая часть	Стадия	Лист	Листов
Разраб.		Бабаков			09.23		ДПТ	5	5
Проверил		Бабакова			09.23	схема границ зон с особыми условиями использования территорий, особо охраняемых природных территорий, лесничеств			
						000 "АлтГеоТехнолоджи"			

Инв. № подл.	Подпись и дата	Васм. инв. №	Инв. № дубл.	Подп. и дата

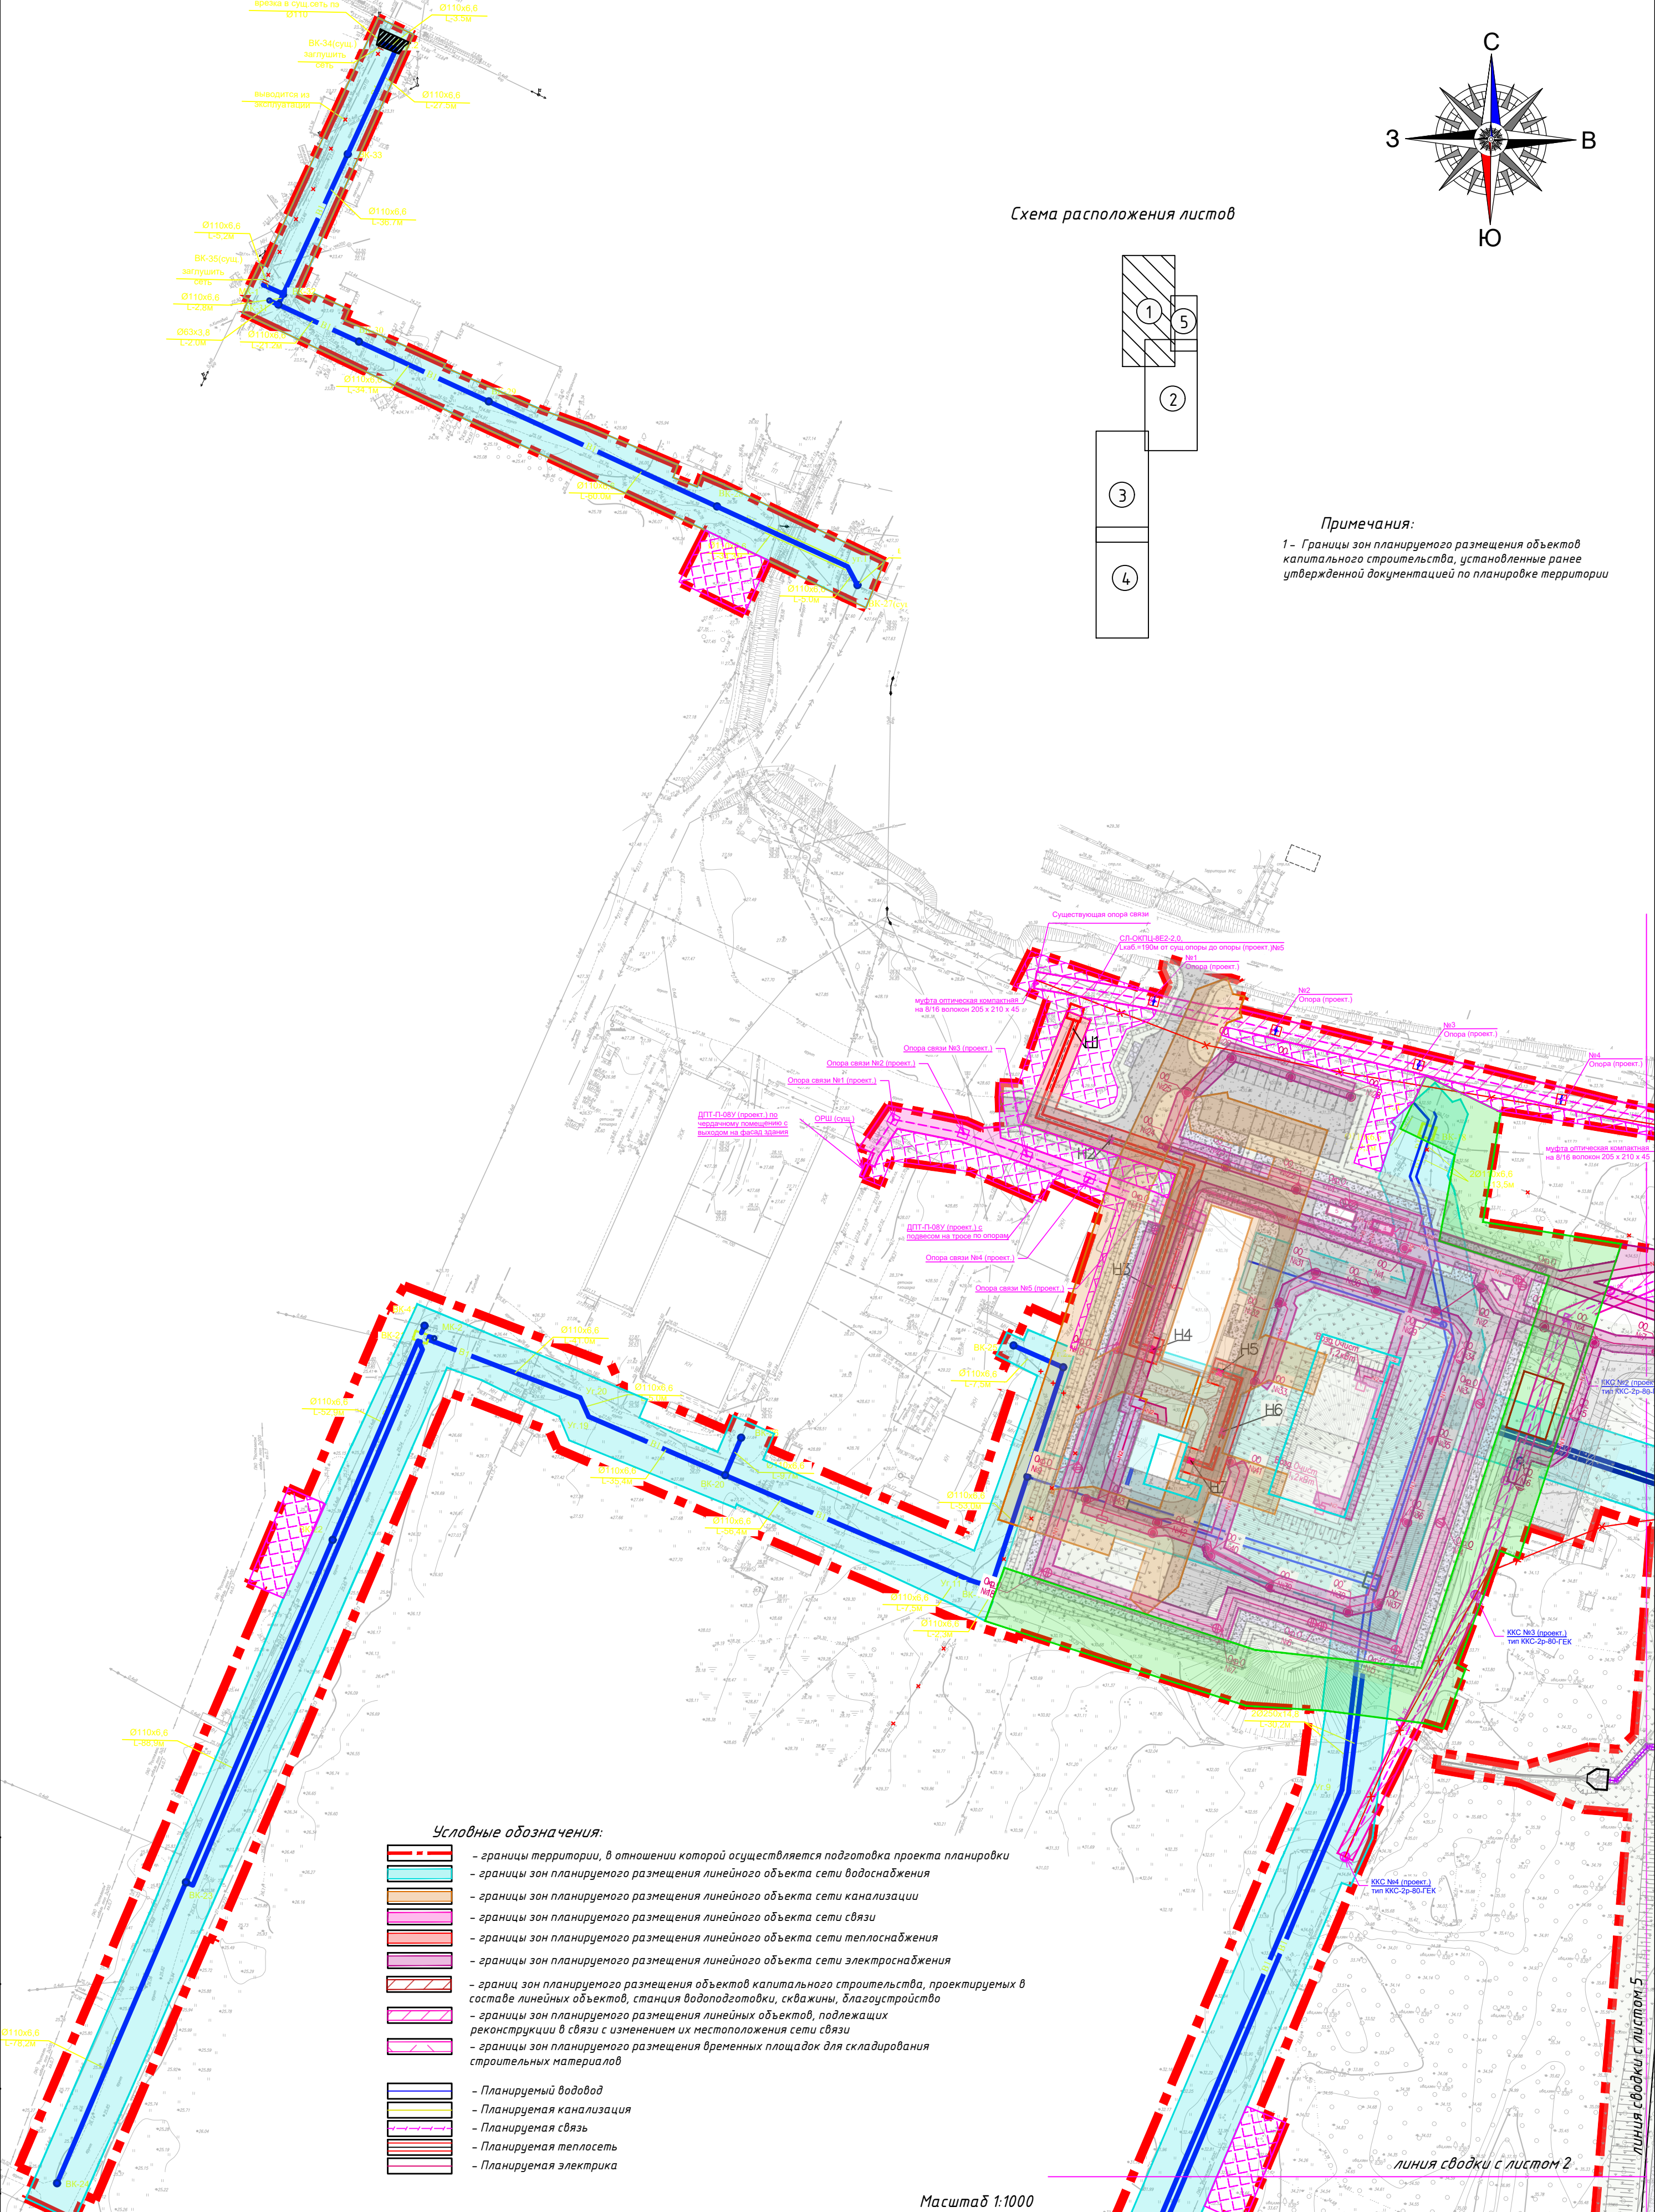


Условные обозначения:

- границы территории, в отношении которой осуществляется подготовка проекта планировки
- границы зон планируемого размещения линейного объекта сети водоснабжения
- границы зон планируемого размещения линейного объекта сети канализации
- границы зон планируемого размещения линейного объекта сети связи
- границы зон планируемого размещения линейного объекта сети теплоснабжения
- границы зон планируемого размещения линейного объекта сети электроснабжения
- границ зон планируемого размещения объектов капитального строительства, проектируемых в составе линейных объектов, станция водоподготовки, скважины, благоустройство
- границы зон планируемого размещения линейных объектов, подлежащих реконструкции в связи с изменением их местоположения сети связи
- границы зон планируемого размещения временных площадок для складирования строительных материалов
- Планируемый водовод
- Планируемая канализация
- Планируемая связь
- Планируемая теплосеть
- Планируемая электрика

Масштаб 1:1000

Изм.	Кол.уч.	Лист	№ док.	Подп.	Дата	Документация по планировке территории, предусматривающая размещение линейного объекта «Реконструкция системы водоснабжения в с. Китовое»		
Разраб.	Бабаков	09.23				Материалы по обоснованию проекта планировки территории.	Стадия	Лист
Проверил	Бабакова	09.23				Графическая часть	ДПТ	1
						схема конструктивных и планировочных решений	000 "АлмГеоТехнолджи"	
								5

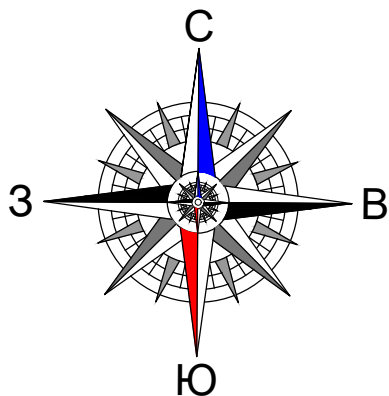


линия сводки с листом 5

линия сводки с листом 3

Примечания:

1- Границы зон планируемого размещения объектов капитального строительства, установленные ранее утвержденной документацией по планировке территории

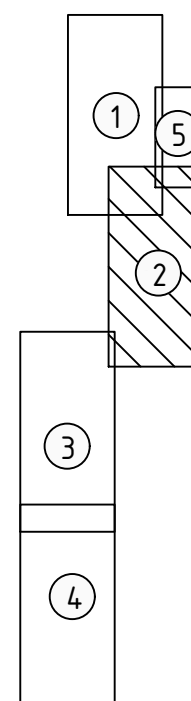

Условные обозначения:

- | | |
|---|--|
|  | - границы территории, в отношении которой осуществляется подготовка проекта планировки |
|  | - границы зон планируемого размещения линейного объекта сети водоснабжения |
|  | - границы зон планируемого размещения линейного объекта сети канализации |
|  | - границы зон планируемого размещения линейного объекта сети связи |
|  | - границы зон планируемого размещения линейного объекта сети теплоснабжения |
|  | - границы зон планируемого размещения линейного объекта сети электроснабжения |
|  | - границ зон планируемого размещения объектов капитального строительства, проектируемых в составе линейных объектов, станция водоподготовки, скважины, благоустройство |
|  | - границы зон планируемого размещения линейных объектов, подлежащих реконструкции в связи с изменением их местоположения сети связи |
|  | - границы зон планируемого размещения временных площадок для складирования строительных материалов |
|  | - граница существующих земельных участков, учтенных в ЕГРН |
|  | - земли населенных пунктов |
|  | - земли промышленности и иного специального назначения |
|  | - демонтируемые объекты капитального строительства |
|  | - реконструируемые объекты капитального строительства |

Μακροτάδ 1:1000

						Документация по планировке территории, предусматривающая размещение линейного объекта, «Реконструкция системы водоснабжения в с. Китовое»			
Изм.	Кол. уч.	Лист	№ док.	Подп.	Дата	Материалы по обоснованию проекта планировки территории. Графическая часть	Стадия	Лист	Листов
Разраб.		Бабаков			09.23		ДПТ	2	5
Проверил		Бабакова			09.23				
						схема конструктивных и планировочных решений	000 "АлмГеоТехнолджу"		

Инв. № подл.	Подпись и дата	Взам. инв. №	Инв. № дубл.	Подп. и дата


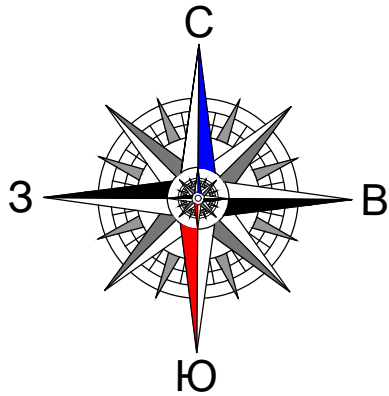


Схема расположения листов

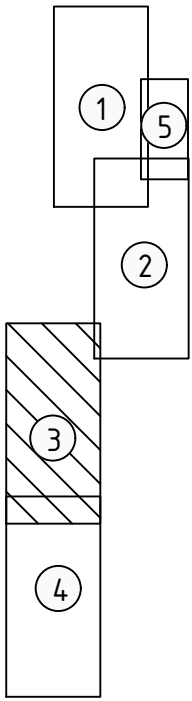


Условные обозначения:

- границы территории, в отношении которой осуществляется подготовка проекта планировки
- границы зон планируемого размещения линейного объекта сети водоснабжения
- границы зон планируемого размещения линейного объекта сети канализации
- границы зон планируемого размещения линейного объекта сети связи
- границы зон планируемого размещения линейного объекта сети теплоснабжения
- границы зон планируемого размещения линейного объекта сети электроснабжения
- границ зон планируемого размещения объектов капитального строительства, проектируемых в составе линейных объектов, станция водоподготовки, скважины, благоустройство
- границы зон планируемого размещения линейных объектов, подлежащих реконструкции в связи с изменением их местоположения сети связи
- границы зон планируемого размещения временных площадок для складирования строительных материалов
- граница существующих земельных участков, учтенных в ЕГРН
- земли населенных пунктов
- земли промышленности и иного специального назначения
- демонтируемые объекты капитального строительства
- реконструируемые объекты капитального строительства

Примечания:


1 – Границы зон планируемого размещения объектов капитального строительства, установленные ранее утвержденной документацией по планировке территории

Инв. № подл.	Подпись и дата
Инв. № дубл.	Подп. и дата
Взам. инв. №	
Подпись и дата	

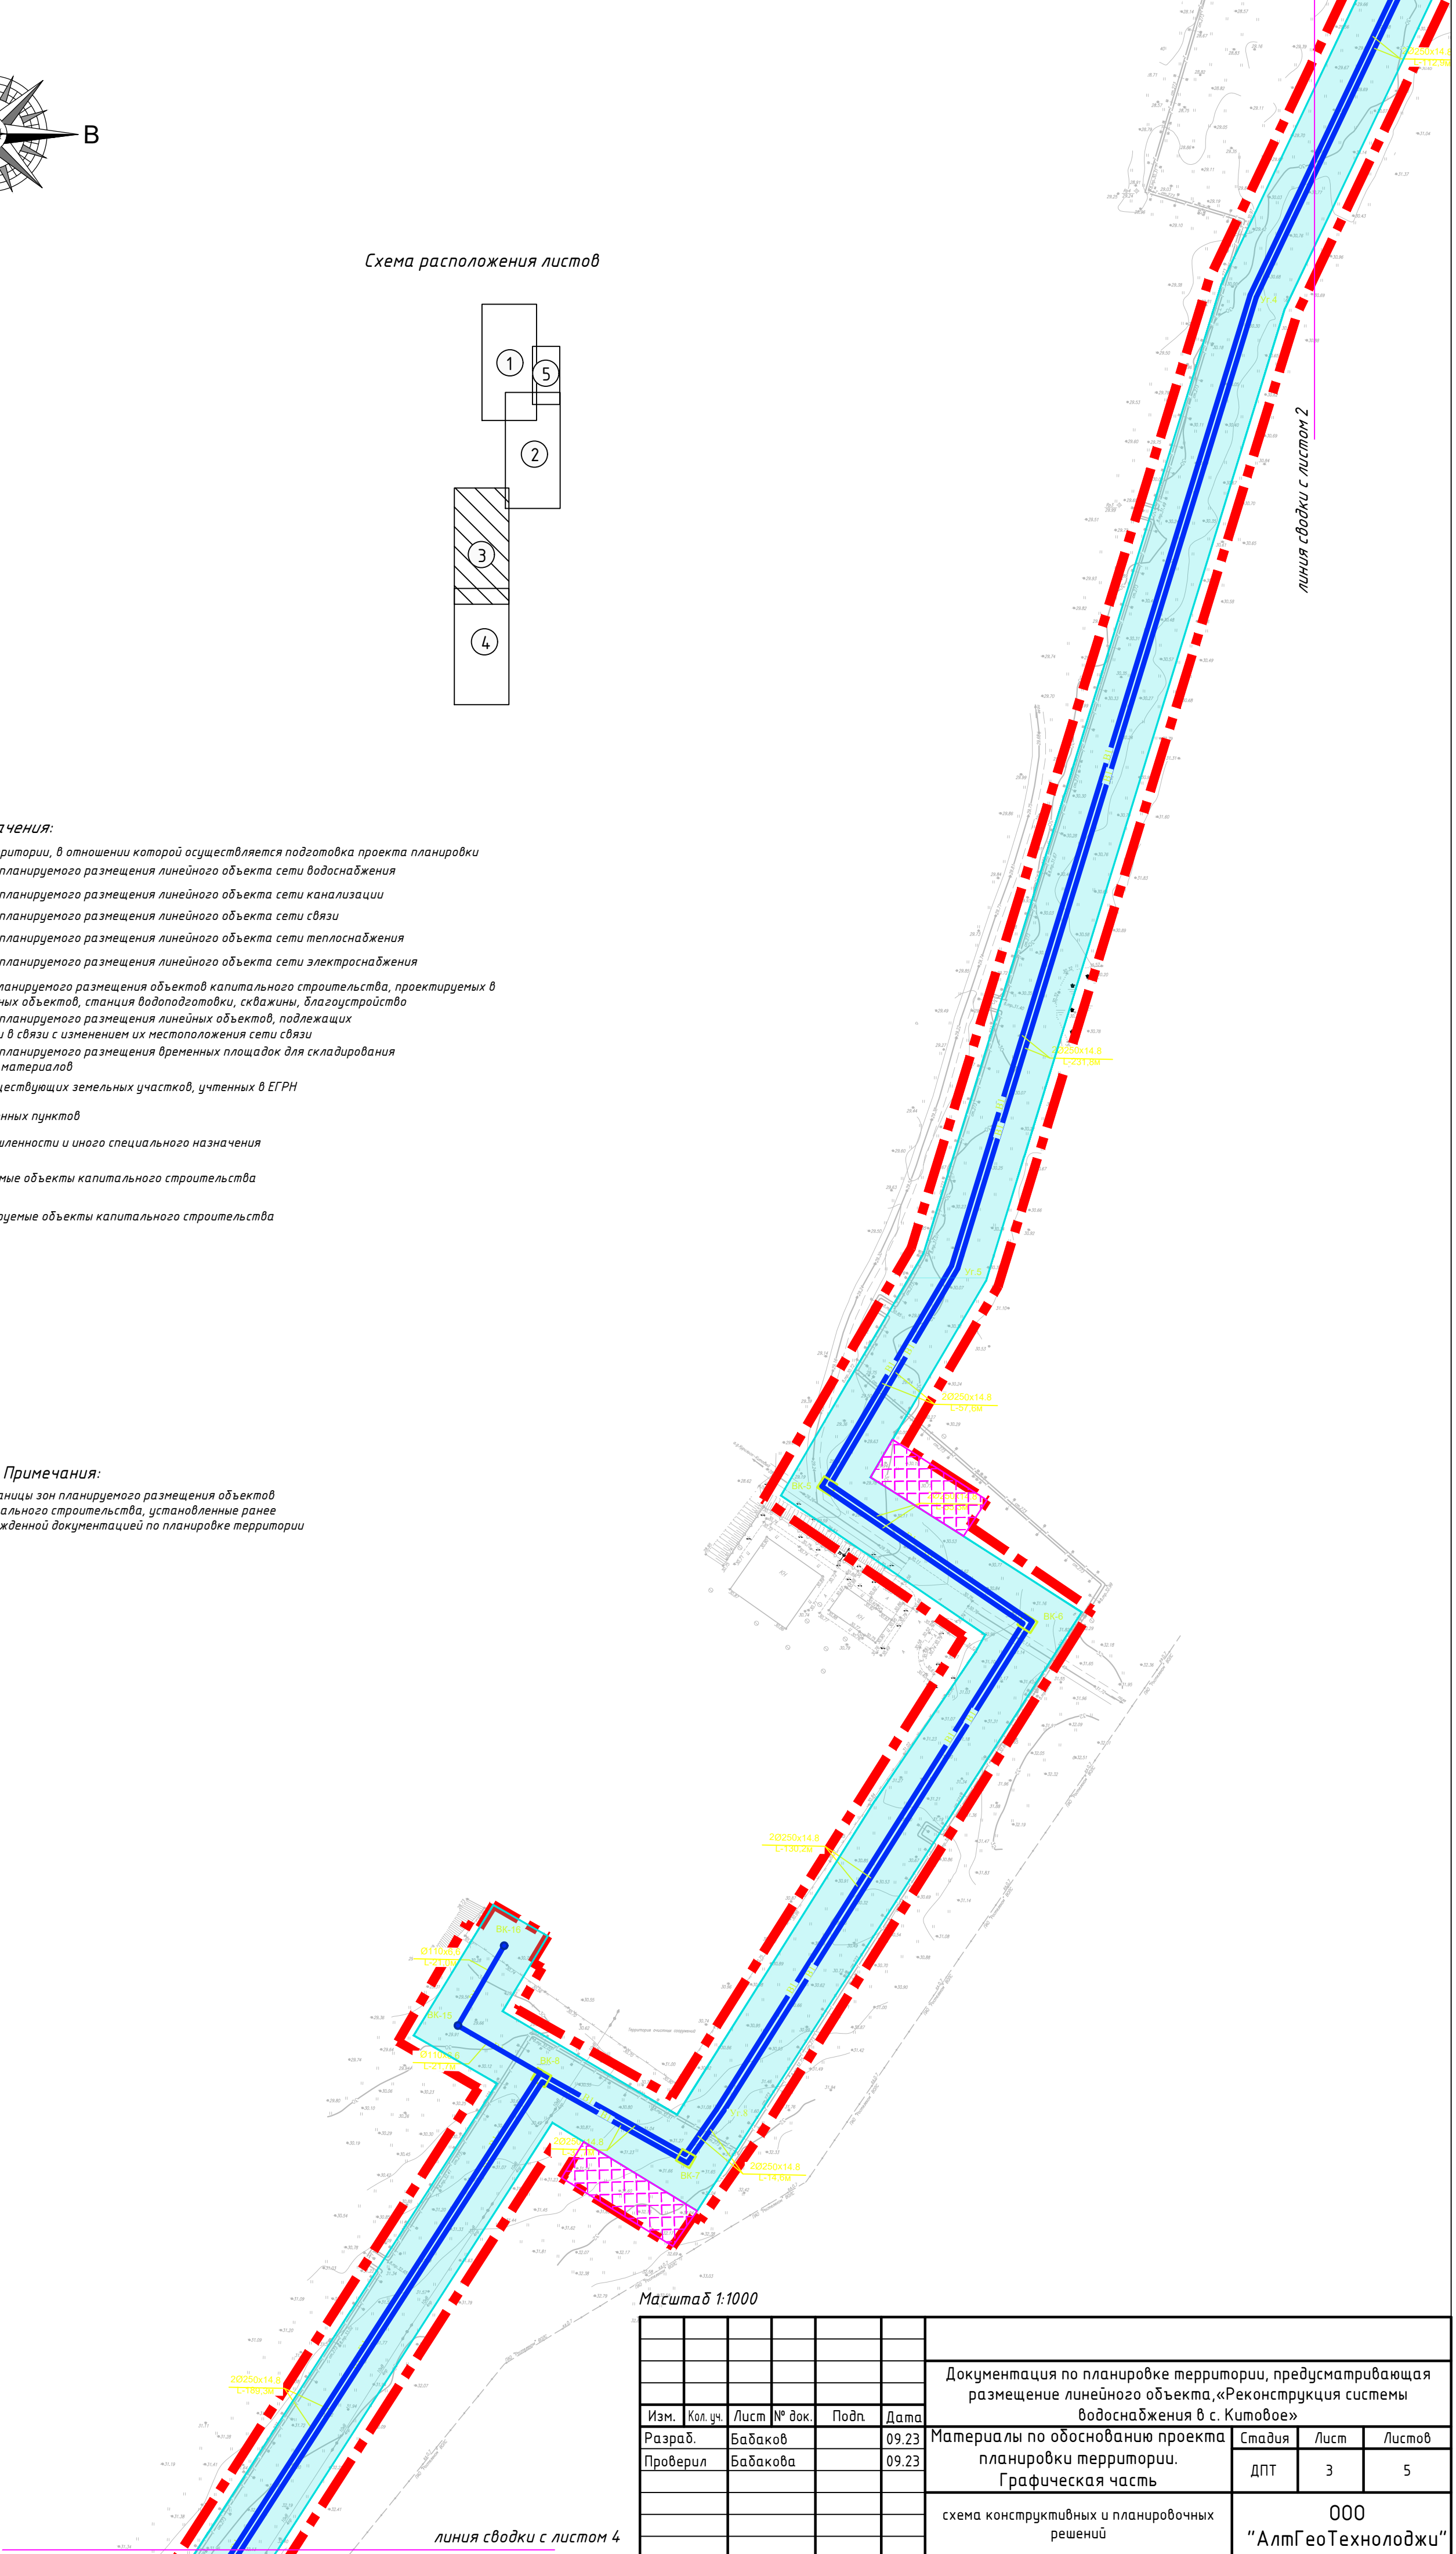

Масштаб 1:1000

						Документация по планировке территории, предусматривающая размещение линейного объекта, «Реконструкция системы водоснабжения в с. Китовое»			
Изм.	Кол. уч.	Лист	№ док.	Подп.	Дата				
Разраб.		Бабаков			09.23	Материалы по обоснованию проекта планировки территории. Графическая часть	Стадия	Лист	Листов
Проверил		Бабакова			09.23		ДПТ	3	5
						схема конструктивных и планировочных решений	000 "АлмГеоТехнолджу"		

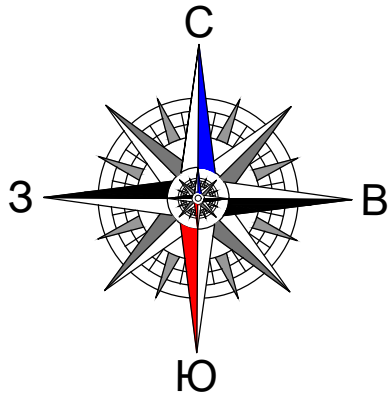

линия сводки с листом 3


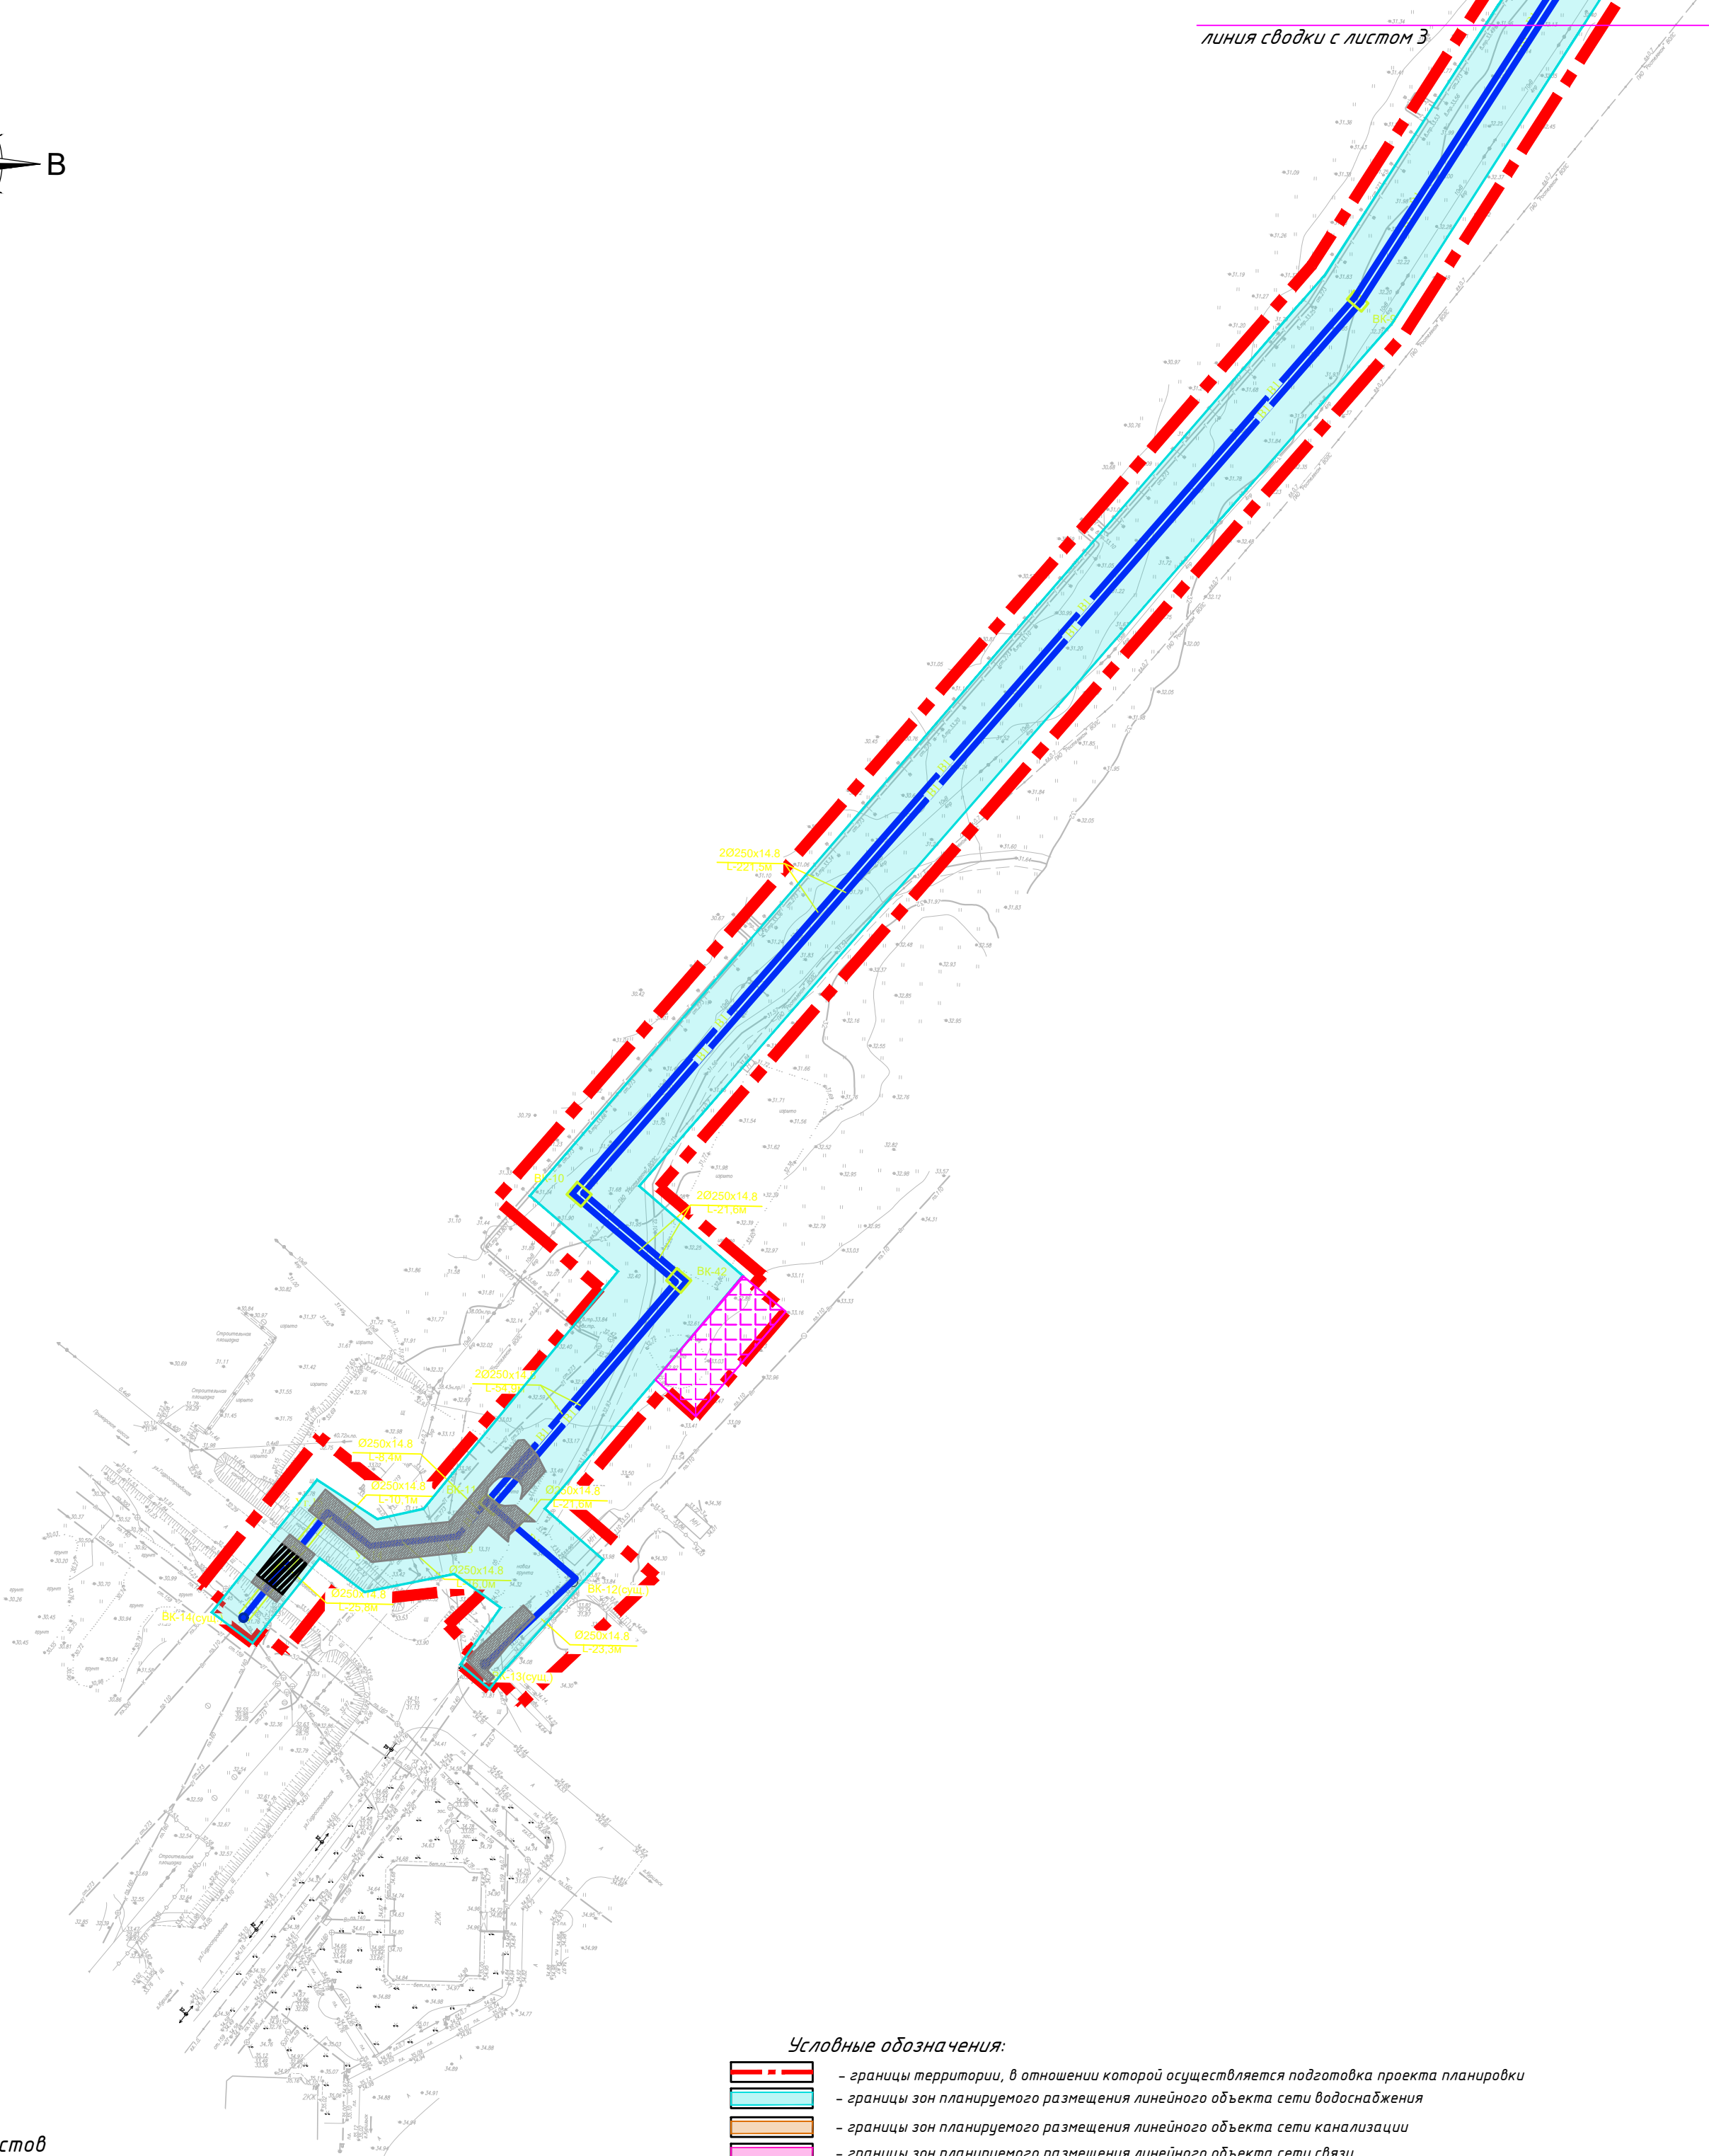


Схема расположения листов

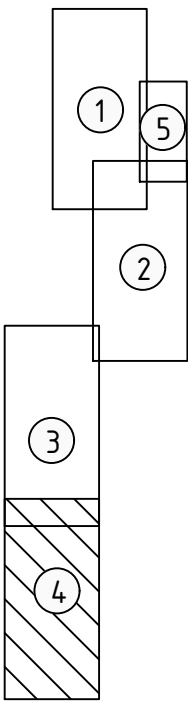

Примечания:
1 – Границы зон планируемого размещения объектов капитального строительства, установленные ранее утвержденной документацией по планировке территории

Условные обозначения:



- границы территории, в отношении которой осуществляется подготовка проекта планировки
- границы зон планируемого размещения линейного объекта сети водоснабжения
- границы зон планируемого размещения линейного объекта сети канализации
- границы зон планируемого размещения линейного объекта сети связи
- границы зон планируемого размещения линейного объекта сети теплоснабжения
- границы зон планируемого размещения линейного объекта сети электроснабжения
- границ зон планируемого размещения объектов капитального строительства, проектируемых в составе линейных объектов, станция водоподготовки, скважины, дренажное устройство
- границы зон планируемого размещения линейных объектов, подлежащих реконструкции в связи с изменением их местоположения сети связи
- границы зон планируемого размещения временных площадок для складирования строительных материалов
- граница существующих земельных участков, учтенных в ЕГРН
- земли населенных пунктов
- земли промышленности и иного специального назначения
- демонтируемые объекты капитального строительства
- реконструируемые объекты капитального строительства

Масштаб 1:1000

							Документация по планировке территории, предусматривающая размещение линейного объекта, «Реконструкция системы водоснабжения в с. Китовое»		
Изм.	Кол. уч.	Лист	№ док.	Подп.	Дата	Материалы по обоснованию проекта планировки территории.	Стадия	Лист	Листов
Разраб.	Бабаков				09.23	Графическая часть	ДПТ	4	5
Проверил	Бабакова				09.23	схема конструктивных и планировочных решений	000 "АлмГеоТехнолджи"		

Инв. № подл.	Подпись и дата	Взам. инв. №	Инв. № дубл.	Подп. и дата


Инв. № подл.	Подпись и дата	Взам. инв. №	Инв. № дубл.	Подп. и дата

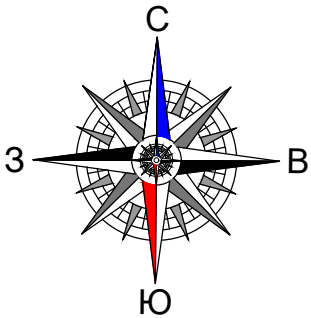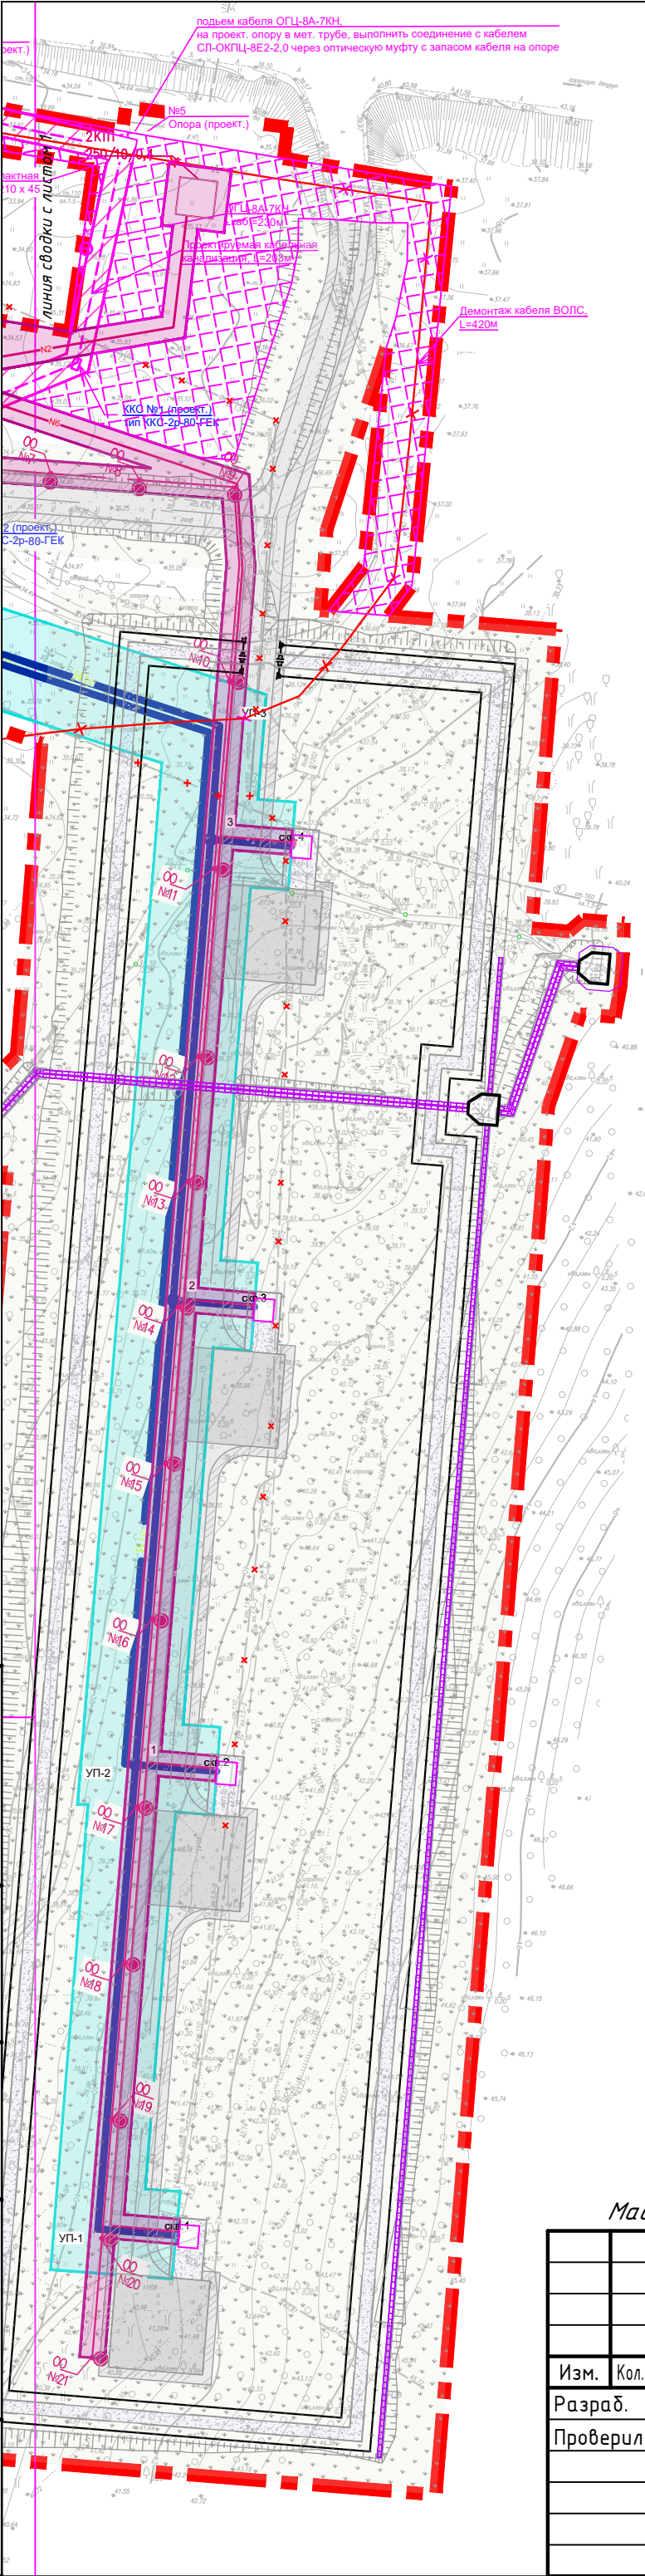

Примечания:
1 – Границы зон планируемого размещения объектов капитального строительства, установленные ранее утвержденной документацией по планировке территории

- Условные обозначения:**
- границы территории, в отношении которой осуществляется подготовка проекта планировки
 - границы зон планируемого размещения линейного объекта сети водоснабжения
 - границы зон планируемого размещения линейного объекта сети канализации
 - границы зон планируемого размещения линейного объекта сети связи
 - границы зон планируемого размещения линейного объекта сети теплоснабжения
 - границы зон планируемого размещения линейного объекта сети электроснабжения
 - границ зон планируемого размещения объектов капитального строительства, проектируемых в составе линейных объектов, станция водоподготовки, скважины, благоустройство
 - границы зон планируемого размещения линейных объектов, подлежащих реконструкции в связи с изменением их местоположения сети связи
 - границы зон планируемого размещения временных площадок для складирования строительных материалов
 - граница существующих земельных участков, учтенных в ЕГРН
 - земли населенных пунктов
 - земли промышленности и иного специального назначения
 - демонтируемые объекты капитального строительства
 - реконструируемые объекты капитального строительства

Схема расположения листов

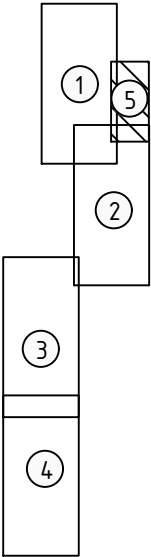


Масштаб 1:1000

						Документация по планировке территории, предусматривающая размещение линейного объекта, «Реконструкция системы водоснабжения в с. Китовое»		
Изм.	Кол. уч.	Лист	№ док.	Подп.	Дата			
Разраб.	Бабаков				09.23	Материалы по обоснованию проекта планировки территории. Графическая часть	Стадия	Лист
Проверил	Бабакова				09.23		ДПТ	5
						схема конструктивных и планировочных решений	000 "АлтГеоТехнолоджи"	

Схема конструктив площадки

Условные обозначения:

- границы территории, в отношении которой осуществляется подготовка проекта планировки
- границы зон планируемого размещения объектов капитального строительства, проектируемых в составе линейных объектов, станция водоподготовки, скважины, благоустройство

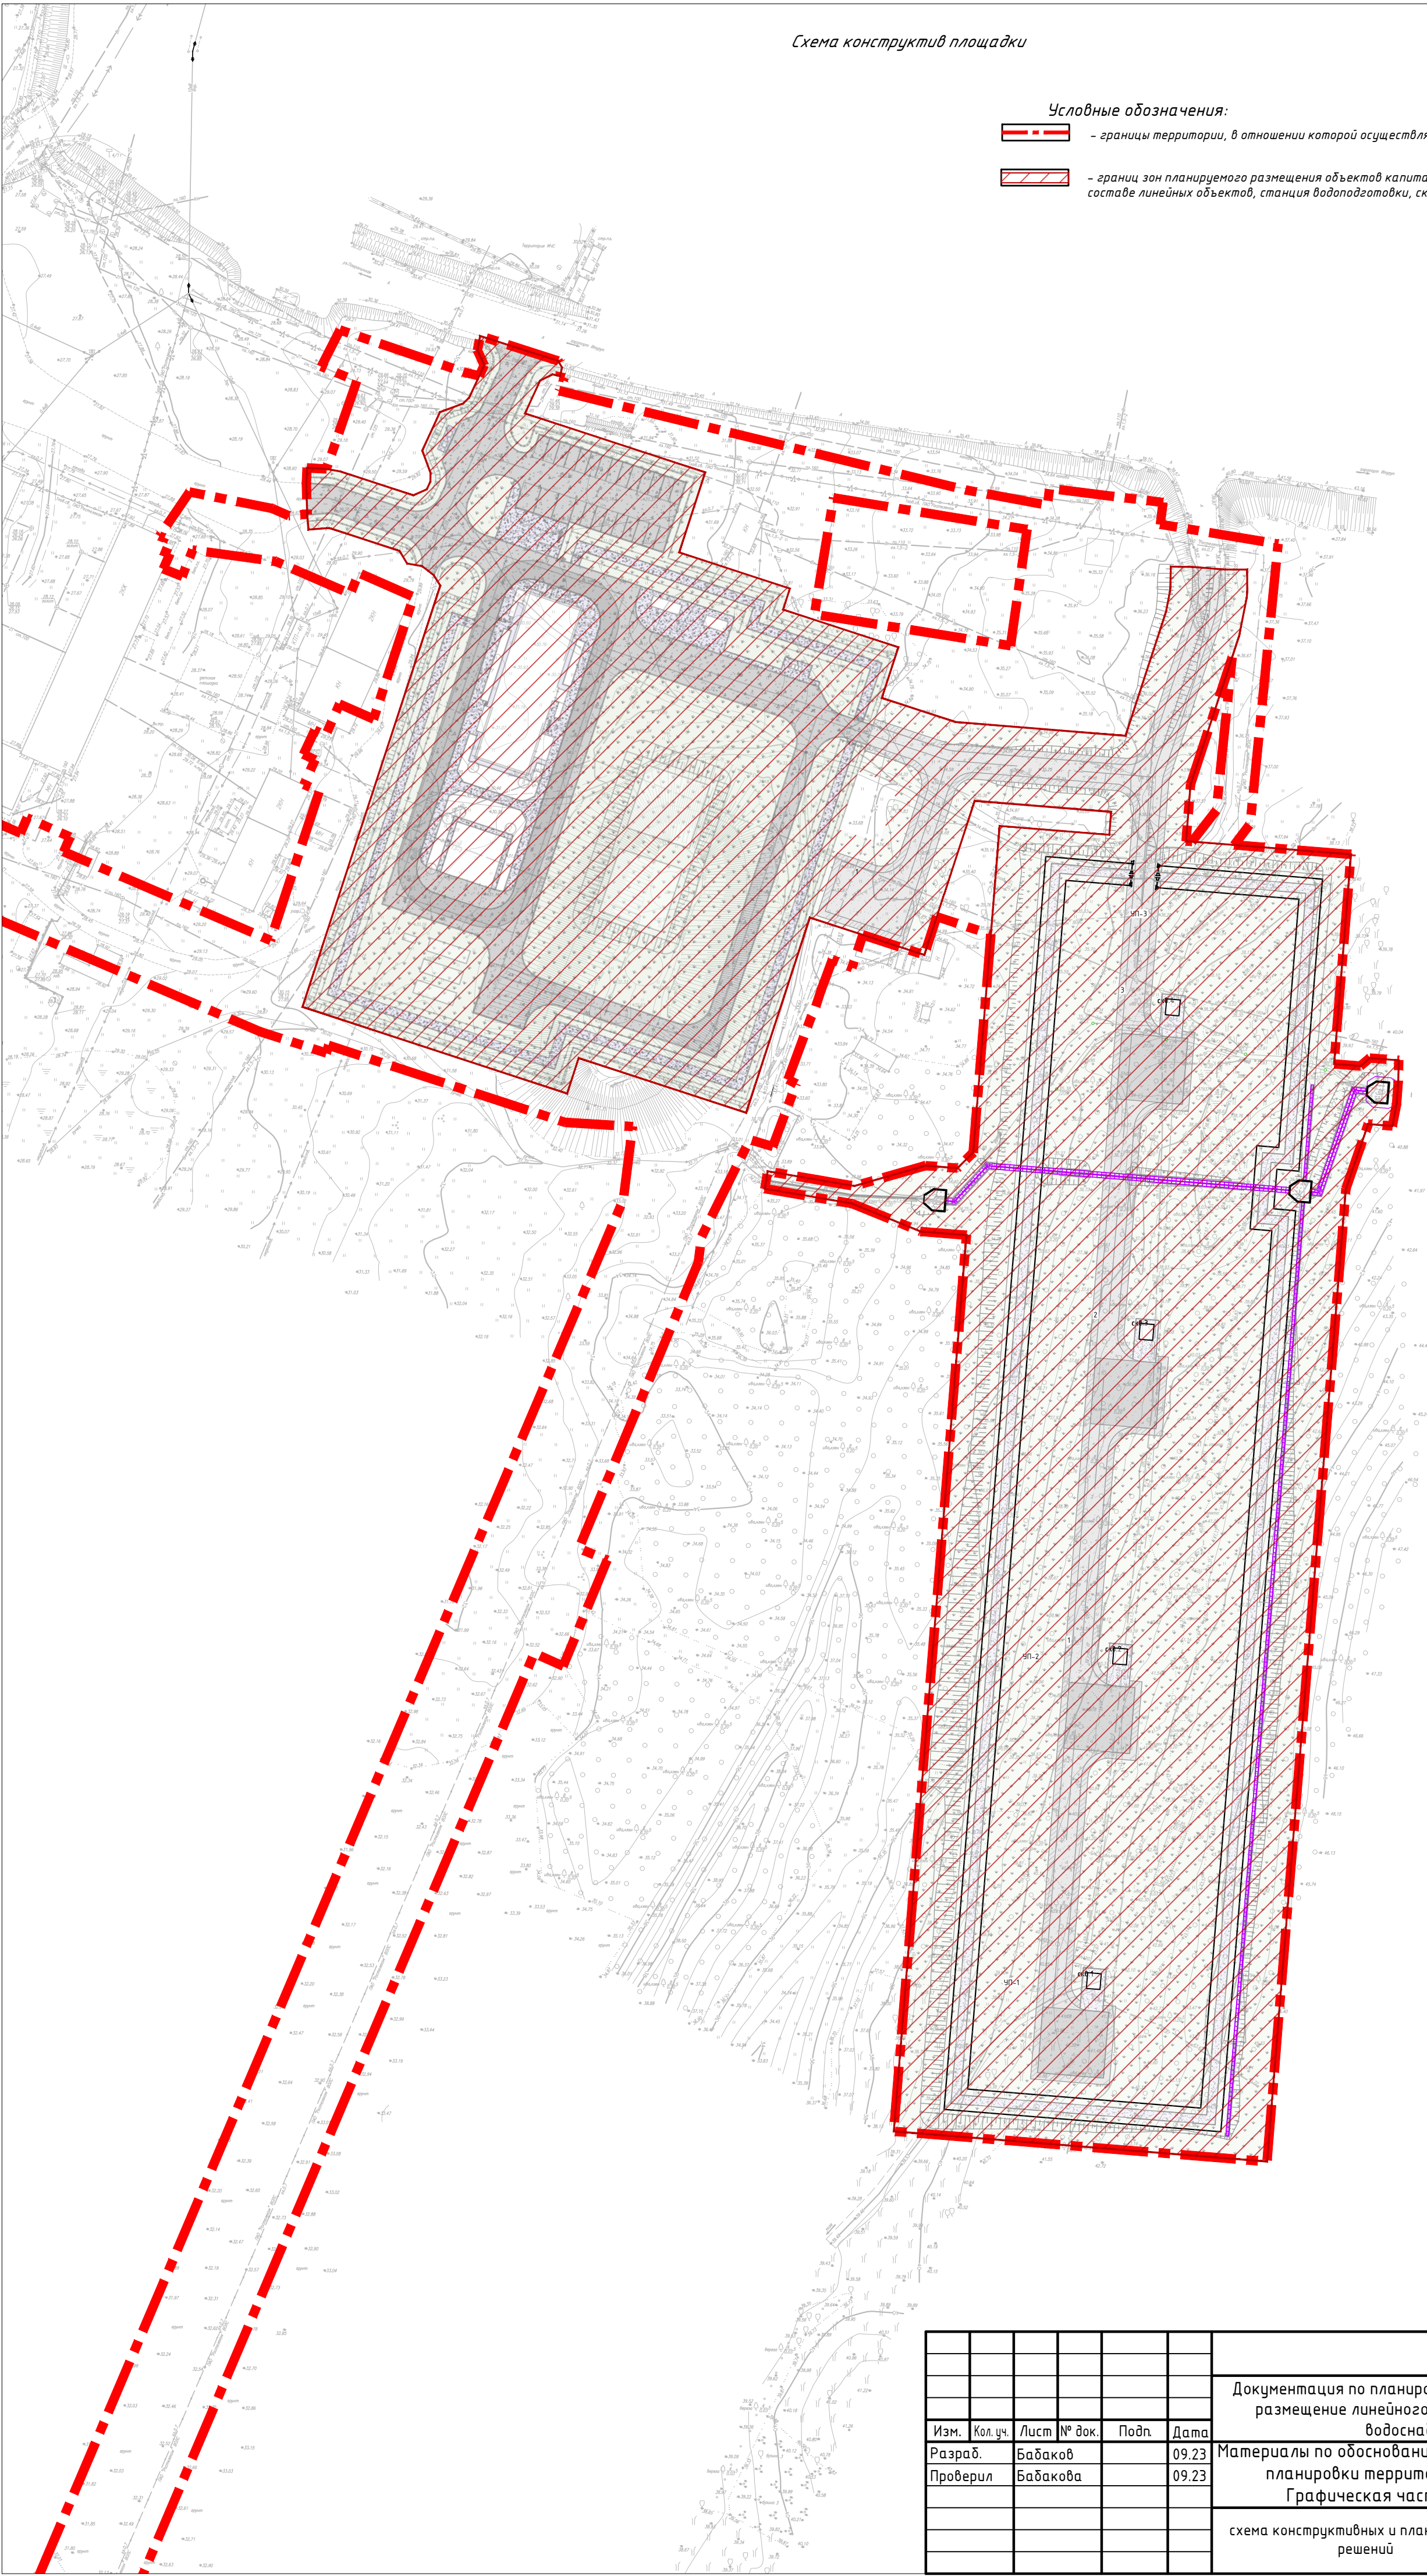

						Документация по планировке территории, предусматривающая размещение линейного объекта, «Реконструкция системы водоснабжения в с. Китовое»			
Изм.	Кол.уч.	Лист	№ док.	Подп.	Дата	Материалы по обоснованию проекта планировки территории. Графическая часть	Стадия	Лист	Листов
Разраб.		Бабаков			09.23		ДПТ	1	1
Проверил		Бабакова			09.23	схема конструктивных и планировочных решений	ООО "АлмГеоТехнолдж"		


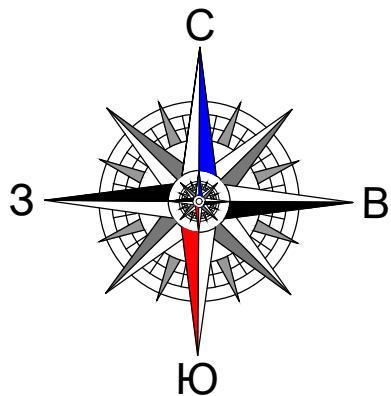


Схема расположения листов

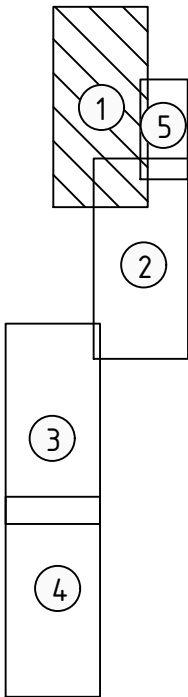

Примечания:
1 – Границы зон планируемого размещения объектов капитального строительства, установленные ранее утвержденной документацией по планировке территории

Условные обозначения:

- границы территории, в отношении которой осуществляется подготовка проекта планировки
- границы зон планируемого размещения линейного объекта сети водоснабжения
- границы зон планируемого размещения линейного объекта сети канализации
- границы зон планируемого размещения линейного объекта сети связи
- границы зон планируемого размещения линейного объекта сети теплоснабжения
- границы зон планируемого размещения линейного объекта сети электроснабжения
- границ зон планируемого размещения объектов капитального строительства, проектируемых в составе линейных объектов, станция водоподготовки, скважины, благоустройство
- границы зон планируемого размещения линейных объектов, подлежащих реконструкции в связи с изменением их местоположения сети связи
- границы зон планируемого размещения временных площадок для складирования строительных материалов
- граница существующих земельных участков, учтенных в ЕГРН
- земли населенных пунктов
- земли промышленности и иного специального назначения
- демонтируемые объекты капитального строительства
- реконструируемые объекты капитального строительства

Масштаб 1:1000

							Документация по планировке территории, предусматривающая размещение линейного объекта, «Реконструкция системы водоснабжения в с. Китовое»			
Изм.	Кол. уч.	Лист	№ док.	Подп.	Дата	Материалы по обоснованию проекта планировки территории.		Стадия	Лист	Листов
Разраб.		Бабаков			09.23	Графическая часть		ДПТ	1	5
Проверил		Бабакова			09.23	схема использования территории в период подготовки проекта планировки территории		000 "АлмГеоТехнолджл"		

Инв. № подл.	Подпись и дата	Васм. инв. №	Инв. № дубл.	Подп. и дата


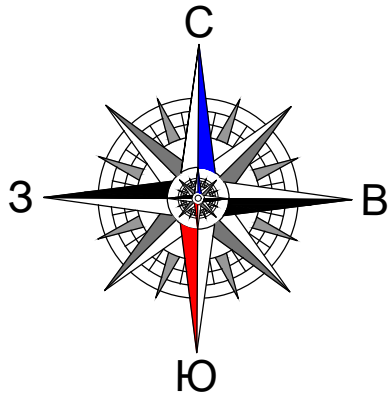


Схема расположения листов

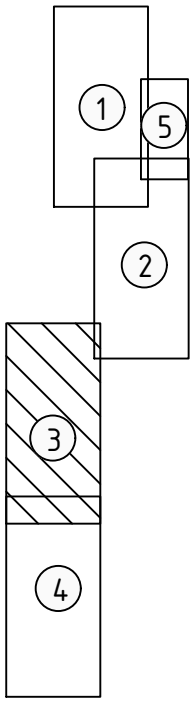

Условные обозначения:

- границы территории, в отношении которой осуществляется подготовка проекта планировки
- границы зон планируемого размещения линейного объекта сети водоснабжения
- границы зон планируемого размещения линейного объекта сети канализации
- границы зон планируемого размещения линейного объекта сети связи
- границы зон планируемого размещения линейного объекта сети теплоснабжения
- границы зон планируемого размещения линейного объекта сети электроснабжения
- границ зон планируемого размещения объектов капитального строительства, проектируемых в составе линейных объектов, станция водоподготовки, скважины, благоустройство
- границы зон планируемого размещения линейных объектов, подлежащих реконструкции в связи с изменением их местоположения сети связи
- границы зон планируемого размещения временных площадок для складирования строительных материалов
- граница существующих земельных участков, учтенных в ЕГРН
- земли населенных пунктов
- земли промышленности и иного специального назначения
- демонтируемые объекты капитального строительства
- реконструируемые объекты капитального строительства

Примечания:

1 – Границы зон планируемого размещения объектов капитального строительства, установленные ранее утвержденной документацией по планировке территории


Масштаб 1:1000

линия сводки с листом 4

линия сводки с листом 2


Инв. № подл.	Подпись и дата	Взам. инв. №	Инв. № дубл.	Подп. и дата

						Документация по планировке территории, предусматривающая размещение линейного объекта, «Реконструкция системы водоснабжения в с. Китовое»			
Изм.	Кол. уч.	Лист	№ док.	Подп.	Дата	Материалы по обоснованию проекта планировки территории. Графическая часть	Стадия	Лист	Листов
Разраб.		Бабаков			09.23		ДПТ	3	5
Проверил		Бабакова			09.23				
						схема использования территории в период подготовки проекта планировки территории	000 "АлмГеоТехнолджл"		

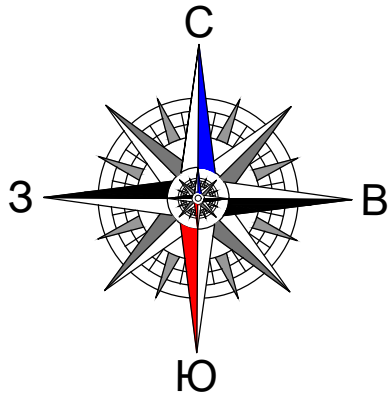

линия сводки с листом 3

Схема расположения листов

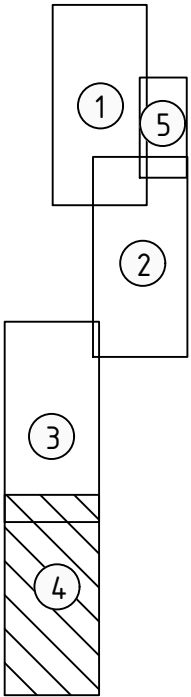

Примечания:
1 – Границы зон планируемого размещения объектов капитального строительства, установленные ранее утвержденной документацией по планировке территории



Условные обозначения:

- границы территории, в отношении которой осуществляется подготовка проекта планировки
- границы зон планируемого размещения линейного объекта сети водоснабжения
- границы зон планируемого размещения линейного объекта сети канализации
- границы зон планируемого размещения линейного объекта сети связи
- границы зон планируемого размещения линейного объекта сети теплоснабжения
- границы зон планируемого размещения линейного объекта сети электроснабжения
- границы зон планируемого размещения объектов капитального строительства, проектируемых в составе линейных объектов, станция водоподготовки, скважины, дренажное устройство
- границы зон планируемого размещения линейных объектов, подлежащих реконструкции в связи с изменением их местоположения сети связи
- границы зон планируемого размещения временных площадок для складирования строительных материалов
- граница существующих земельных участков, учтенных в ЕГРН
- земли населенных пунктов
- земли промышленности и иного специального назначения
- демонтируемые объекты капитального строительства
- реконструируемые объекты капитального строительства

Масштаб 1:1000

							Документация по планировке территории, предусматривающая размещение линейного объекта, «Реконструкция системы водоснабжения в с. Китовое»		
Изм.	Кол. уч.	Лист	№ док.	Подп.	Дата	Материалы по обоснованию проекта планировки территории.	Стадия	Лист	Листов
Разраб.		Бабаков			09.23	Графическая часть	ДПТ	4	5
Проверил		Бабакова			09.23	схема использования территории в период подготовки проекта планировки территории	000 "АлмГеоТехнолджи"		

Инв. № подл.	Подпись и дата	Васм. инв. №	Инв. № дубл.	Подп. и дата

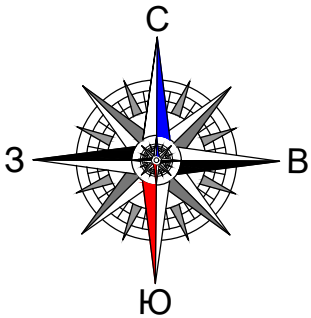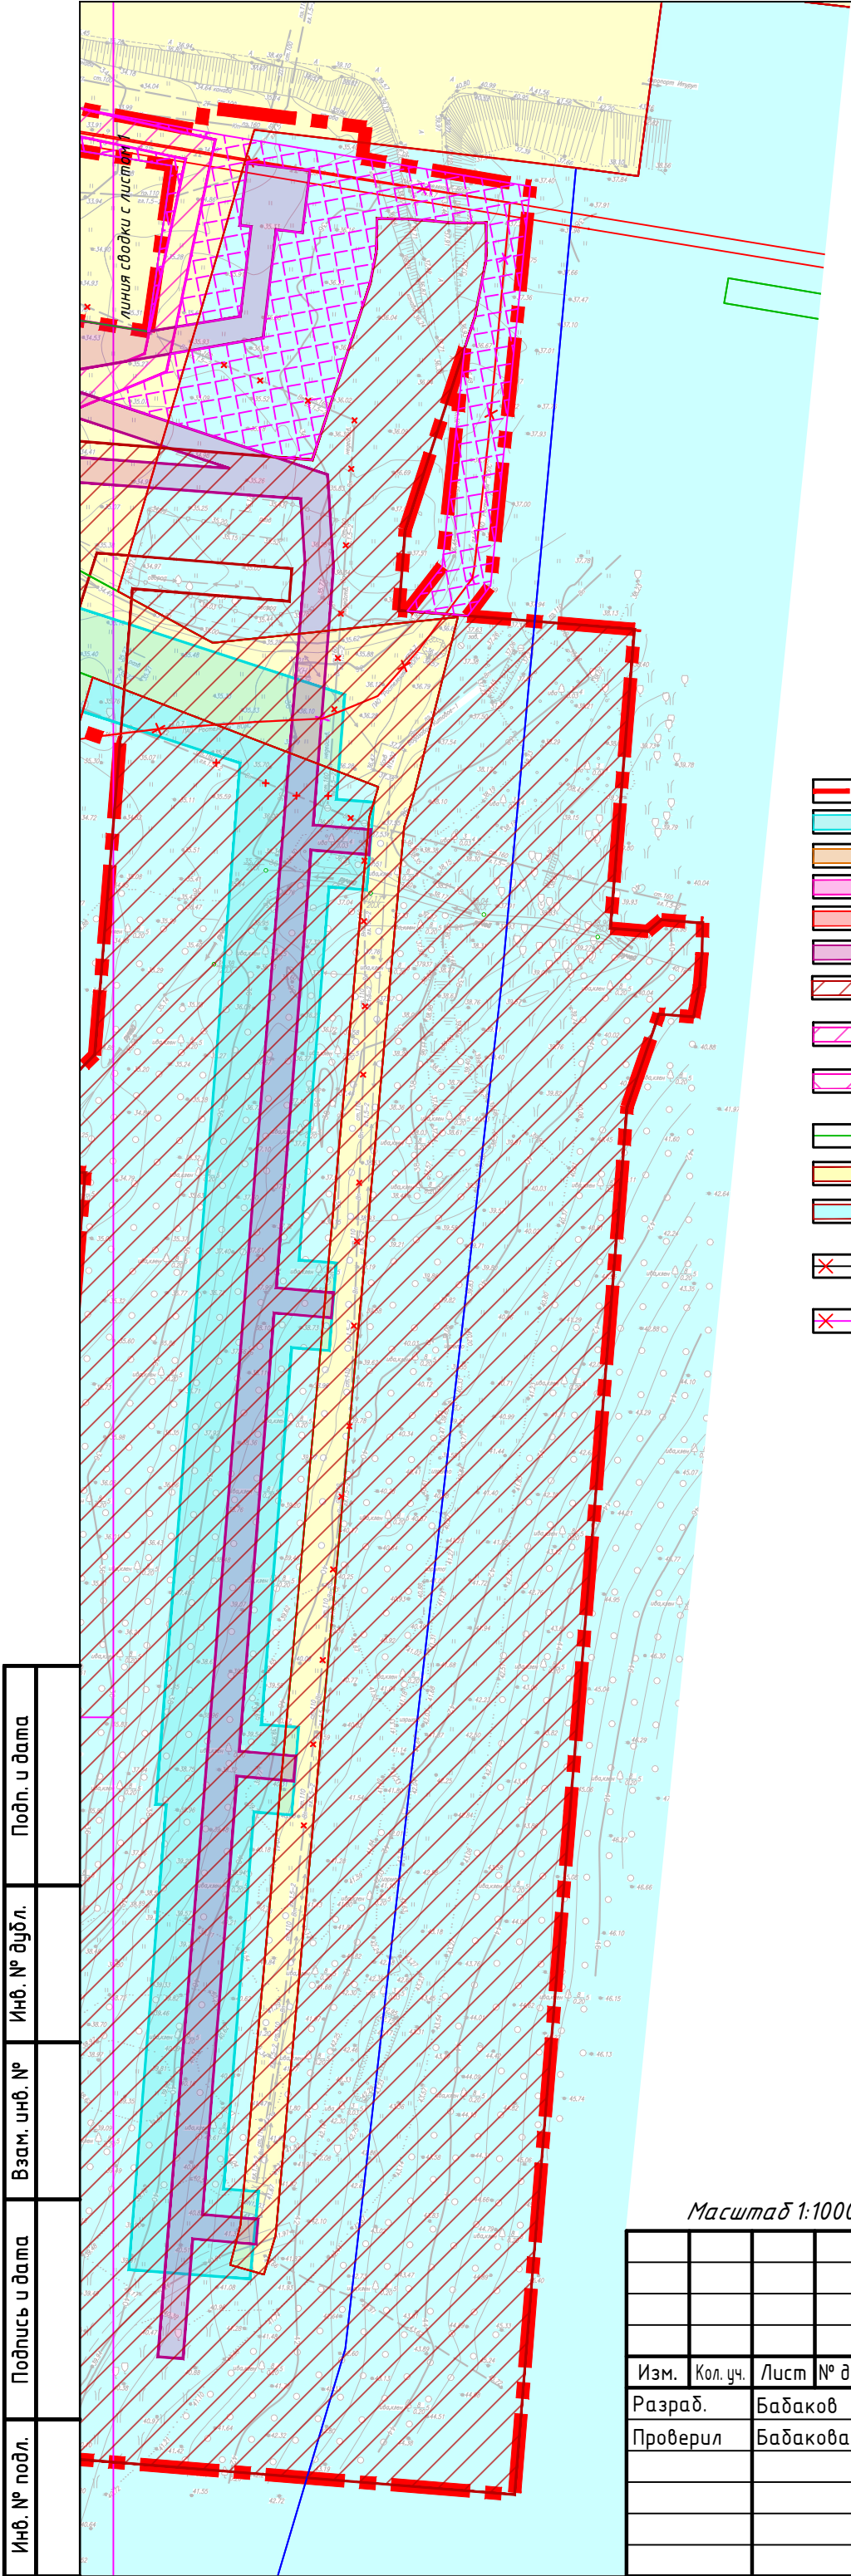


Примечания:
1 – Границы зон планируемого размещения объектов капитального строительства, установленные ранее утвержденной документацией по планировке территории

Условные обозначения:

- границы территории, в отношении которой осуществляется подготовка проекта планировки
- границы зон планируемого размещения линейного объекта сети водоснабжения
- границы зон планируемого размещения линейного объекта сети канализации
- границы зон планируемого размещения линейного объекта сети связи
- границы зон планируемого размещения линейного объекта сети теплоснабжения
- границы зон планируемого размещения линейного объекта сети электроснабжения
- границ зон планируемого размещения объектов капитального строительства, проектируемых в составе линейных объектов, станция водоподготовки, скважины, благоустройство
- границы зон планируемого размещения линейных объектов, подлежащих реконструкции в связи с изменением их местоположения сети связи
- границы зон планируемого размещения временных площадок для складирования строительных материалов
- граница существующих земельных участков, учтенных в ЕГРН
- земли населенных пунктов
- земли промышленности и иного специального назначения
- демонтируемые объекты капитального строительства
- реконструируемые объекты капитального строительства

Схема расположения листов

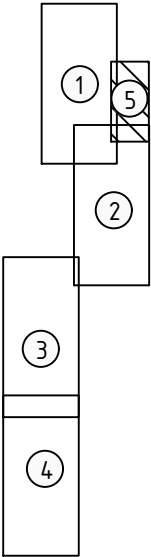

Масштаб 1:1000

Инв. № подл.	Подпись и дата	Инв. № дубл.	Подп. и дата

						Документация по планировке территории, предусматривающая размещение линейного объекта, «Реконструкция системы водоснабжения в с. Китовое»			
Изм.	Кол. уч.	Лист	№ док.	Подп.	Дата	Материалы по обоснованию проекта планировки территории. Графическая часть	Стадия	Лист	Листов
Разраб.		Бабаков			09.23		ДПТ	5	5
Проверил		Бабакова			09.23	схема использования территории в период подготовки проекта планировки территории	000 "АлтГеоТехнолоджи"		

<i>Сведения о земельных участках, учтенных в Едином государственном реестре недвижимости, в границах территории, в отношении которой осуществляется подготовка проекта планировки, с указанием форм собственности таких земельных участков и информации о необходимости изъятия таких земельных участков для государственных и муниципальных нужд</i>		
Кадастровый номер	сведения о правах	необходимость изъятия
65:26:0000000:10	Собственность, Муниципальное образование «Курильский городской округ»	отсутствует
65:26:0000000:382	Аренда, ООО "ДальЭнергоИнвест"	отсутствует
65:26:0000000:572	Собственность, Муниципальное образование «Курильский городской округ»	отсутствует
65:26:0000003:688	Сведения о зарегистрированных правах, отсутствуют	отсутствует
65:26:0000000:592	Сведения о зарегистрированных правах, отсутствуют	отсутствует

						Документация по планировке территории, предусматривающая размещение линейного объекта, «Реконструкция системы водоснабжения в с. Китовое»		
Изм.	Кол. уч.	Лист	№ док.	Подп.	Дата			
Разраб.		Бадаков			09.23	Материалы по обоснованию проекта планировки территории. Графическая часть	Стадия	Лист
Проверил		Бадакова			09.23		ДПТ	1
						схема использования территории в период подготовки проекта планировки территории	ООО "АлмГеоТехнолоджи"	

**РАЗДЕЛ 6 «МАТЕРИАЛЫ ПО ОБОСНОВАНИЮ ПРОЕКТА ПЛАНИРОВКИ
ТЕРРИТОРИИ. ПОЯСНИТЕЛЬНАЯ ЗАПИСКА»**

							Лист
Изм.	Кол. уч.	Лист	№ док.	Подп.	Дата		3

1. ОПИСАНИЕ ПРИРОДНО-КЛИМАТИЧЕСКИХ УСЛОВИЙ ТЕРРИТОРИИ, В ОТНОШЕНИИ КОТОРОЙ РАЗРАБАТЫВАЕТСЯ ПРОЕКТ ПЛАНИРОВКИ ТЕРРИТОРИИ

Административно участок изысканий расположен в Сахалинской области, о. Итуруп, Курильском районе, г. Курильск - с. Китовое

Китовое – село на острове Итуруп в 2 км от Курильска. Находится на берегу Охотского моря.

Курильский район – административно-территориальная единица (район), в границах которой вместо упразднённого одноимённого муниципального района образовано муниципальное образование Курильский городской округ в Сахалинской области России. Административным центром является город Курильск.

Курильский район относится к районам Крайнего Севера. Расположен в центральной части Курильских островов и включает в себя острова: Итуруп, Уруп, Броутона, Чёрные Братья (Чирпой, Брат-Чирпоев), Симушир, а также все мелкие острова и скалы, расположенные в пределах 12-мильной морской зоны вокруг перечисленных островов.

Растительность. На острове Итуруп учтено 872 вида сосудистых растений. Большая часть территории острова покрыта хвойными лесами из ели аянской и пихты сахалинской, в центральной части произрастает лиственница Каяндера. На юге острова встречаются широколиственные породы: дуб курчавый, клёны, калопанакс, а также черемуха ссьори, вишня курильская и несколько видов деревянистых лиан: виноград Кэмпфера, древогубец, токсикодендрон восточный, лимонник китайский, актинидия коломикта. Развита заросли бамбука — сазы курильской, из-за которых леса и склоны гор зачастую непроходимы. На севере острова, который отличается более суровым климатом, произрастают кедровый стланик, ольха кустарниковая, различные виды кустарниковых ив и берез.

Климат. Климат острова Итуруп в целом классифицируется как умеренный морской. Однако он осложнён муссонной составляющей, а также существенным различием в микроклимате между охотоморской и тихоокеанской частью. Последнее объясняется тем, что охотоморское побережье согревают тёплые воды течения Соя, тихоокеанское побережье заметно холоднее. На охотоморском побережье острова меньше туманов, поэтому количество ясных и теплых дней в году заметно выше, чем на тихоокеанском, в силу чего флора и фауна здесь богаче и разнообразней. В целом

							Лист
Изм.	Кол. уч.	Лист	№ док.	Подп.	Дата		4

лето на острове влажное и довольно прохладное. Из-за повышенной влажности самым тёплым месяцем года является август, когда среднесуточные температуры достигают +14°C. Это выше чем на Урупe, но немного прохладней чем на Кунашире. Сумма активных температур на Итурупе составляет 1350°C по сравнению с 1700°C на Кунашире, 1650°C на Шикотане и 700°C на Урупe. Зимы на острове значительно мягче чем на континенте, характеризуются частыми снегопадами и оттепелями. Благодаря огромным запасам снега в холодный период успешно выживают многие южные растения, а летом тающие снежники поддерживают оптимальное водоснабжение влаголюбивых видов.

2. ОБОСНОВАНИЕ ОПРЕДЕЛЕНИЯ ГРАНИЦ ЗОН ПЛАНИРУЕМОГО РАЗМЕЩЕНИЯ ЛИНЕЙНЫХ ОБЪЕКТОВ

Границы зон планируемого размещения объектов капитального строительства определены в соответствии с планировочными решениями, согласованными с заказчиком. В том числе:

Границы Зон планируемого размещения: Водовода, Канализации, сети связи, сети электроснабжения, сети теплоснабжения, временный водовод. Так же установлена граница зоны планируемого размещения объекта капитального строительства площадки для скважин и станции водоподготовки с ёмкостями.

В рамках настоящей документации по планировке территории не разрабатывались:

1. Схема организации улично-дорожной сети и движения транспорта в соответствии с п. 21 постановления Правительства РФ от 12.05.2017 № 564 «Об утверждении Положения о составе и содержании документации по планировке территории, предусматривающей размещение одного или нескольких линейных объектов».

2. Схема вертикальной планировки территории, инженерной подготовки и инженерной защиты территории в соответствии с п. 1 приказа Министерства строительства и жилищно-коммунального хозяйства РФ от 25.04.2017 г. № 740/пр «Об установлении случаев подготовки и требований к подготовке, входящей в состав материалов по обоснованию проекта планировки территории схемы вертикальной планировки, инженерной подготовки и инженерной защиты территории».

3. Схема границ территорий объектов культурного наследия в связи с отсутствием в границах проектирования объектов культурного наследия (памятников истории и культуры) народов Российской Федерации, выявленных объекты культурного наследия и объекты, обладающих признаками объектов культурного (в т.ч. археологического) наследия согласно письма от 31.10.2022 № 3.42-1243/22 инспекции по охране объектов культурного наследия.

							Лист
Изм.	Кол. уч.	Лист	№ док.	Подп.	Дата		5

3. ОБОСНОВАНИЕ ОПРЕДЕЛЕНИЯ ПРЕДЕЛЬНЫХ ПАРАМЕТРОВ ЗАСТРОЙКИ ТЕРРИТОРИИ В ГРАНИЦАХ ЗОН ПЛАНИРУЕМОГО РАЗМЕЩЕНИЯ ОБЪЕКТОВ КАПИТАЛЬНОГО СТРОИТЕЛЬСТВА, ПРОЕКТИРУЕМЫХ В СОСТАВЕ ЛИНЕЙНЫХ ОБЪЕКТОВ

Пределные параметры застройки определены в Правилах землепользования и застройки городского округа «Город Курильск».

Дополнительно в соответствии с градостроительным кодексом Градостроительные параметры для линейных объектов не устанавливаются.

4. ВЕДОМОСТЬ ПЕРЕСЕЧЕНИЙ ГРАНИЦ ЗОН ПЛАНИРУЕМОГО РАЗМЕЩЕНИЯ ЛИНЕЙНОГО ОБЪЕКТА (ОБЪЕКТОВ) С СОХРАНЯЕМЫМИ ОБЪЕКТАМИ КАПИТАЛЬНОГО СТРОИТЕЛЬСТВА (ЗДАНИЕ, СТРОЕНИЕ, СООРУЖЕНИЕ, ОБЪЕКТ, СТРОИТЕЛЬСТВО КОТОРОГО НЕ ЗАВЕРШЕНО), СУЩЕСТВУЮЩИМИ И СТРОЯЩИМИСЯ НА МОМЕНТ ПОДГОТОВКИ ПРОЕКТА ПЛАНИРОВКИ ТЕРРИТОРИИ

Наименование объекта
Водовод
ВЛ-0,4кВ
Канализация
Сети связи
КЛ-0,4кВ
Сети теплоснабжения
Улично-дорожная сеть

5. ВЕДОМОСТЬ ПЕРЕСЕЧЕНИЙ ГРАНИЦ ЗОН ПЛАНИРУЕМОГО РАЗМЕЩЕНИЯ ЛИНЕЙНОГО ОБЪЕКТА (ОБЪЕКТОВ) С ОБЪЕКТАМИ КАПИТАЛЬНОГО СТРОИТЕЛЬСТВА, СТРОИТЕЛЬСТВО КОТОРЫХ ЗАПЛАНИРОВАНО В СООТВЕТСТВИИ С РАНЕЕ УТВЕРЖДЕННОЙ ДОКУМЕНТАЦИЕЙ ПО ПЛАНИРОВКЕ ТЕРРИТОРИИ

Линейные объекты капитального строительства, которые запланированные ранее утвержденной документацией по планировке территории отсутствуют

							Лист
Изм.	Кол. уч.	Лист	№ док.	Подп.	Дата		6

6. ВЕДОМОСТЬ ПЕРЕСЕЧЕНИЙ ГРАНИЦ ЗОН ПЛАНИРУЕМОГО РАЗМЕЩЕНИЯ ЛИНЕЙНОГО ОБЪЕКТА (ОБЪЕКТОВ) С ВОДНЫМИ ОБЪЕКТАМИ (В ТОМ ЧИСЛЕ С ВОДОТОКАМИ, ВОДОЕМАМИ, БОЛОТАМИ И Т.Д.)

Водные объекты, в границах зон планируемого размещения линейных объектах отсутствуют.

							Лист
Изм.	Кол. уч.	Лист	№ док.	Подп.	Дата		7

**РАЗДЕЛ 7. МАТЕРИАЛЫ ПО ОБОСНОВАНИЮ ПРОЕКТА МЕЖЕВАНИЯ
ТЕРРИТОРИИ. ГРАФИЧЕСКАЯ ЧАСТЬ**

							Лист
Изм.	Кол. уч.	Лист	№ док.	Подп.	Дата		8


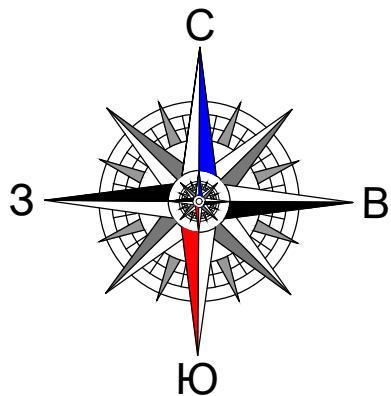


Схема расположения листов

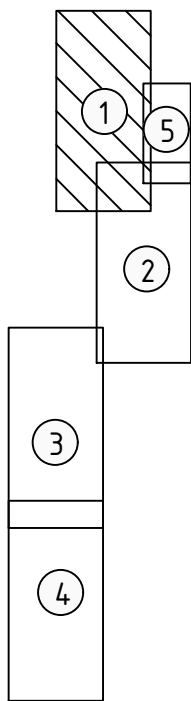

Примечания:

- 1-Границы особо охраняемых природных территорий, границы лесничеств - отсутствуют
2-Границы объектов культурного наследия - отсутствуют
3-Границы лесничеств - отсутствуют

Условные обозначения:

- границы территории, в отношении которой осуществляется подготовка проекта межевания
- граница существующих земельных участков по сведениям ЕГРН
- граница устанавливаемого публичного сервитута
- :ПС 1 - условное обозначение устанавливаемого публичного сервитута
- граница муниципальных образований

ЗОУИТ установленные

- границы ЗОУИТ по сведениям ЕГРН
- границы ЗОУИТ по сведениям РИСОГД
- границы водоохранной зоны
- границы ЗОУИТ Предприятий
- границы ЗОУИТ Существующих сетей

ЗОУИТ устанавливаемые

- границы ЗОУИТ водовода
- границы ЗОУИТ Канализации
- границы ЗОУИТ Связь
- границы ЗОУИТ Электрика
- границы ЗОУИТ Теплосети
- границы ЗОУИТ Сквaziн (1ый пояс ЗСОИПВ)

Масштаб 1:1000

						Документация по планировке территории, предусматривающая размещение линейного объекта «Реконструкция системы водоснабжения в с. Китовое»		
Изм.	Кол.уч.	Лист	№ док.	Подп.	Дата	Материалы по обоснованию проекта межевания территории. Графическая часть		
Разраб.	Бабаков		09.23			Стадия	Лист	Листов
Проверил	Бабакова		09.23			ДПТ	1	5
						000 "АлмГеоТехнолджл"		


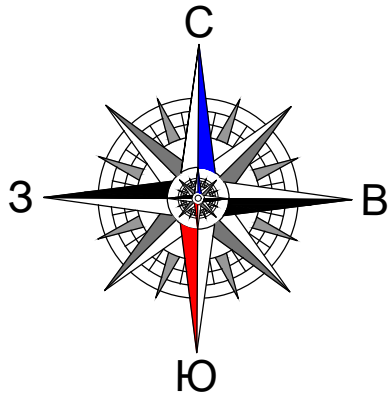


Схема расположения листов

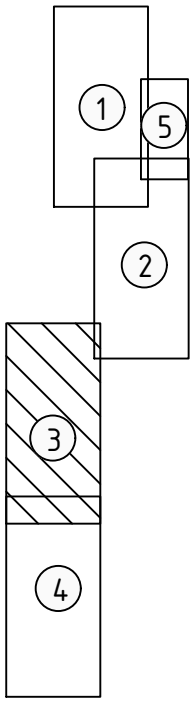

Условные обозначения:

- границы территории, в отношении которой осуществляется подготовка проекта межевания
- граница существующих земельных участков по сведениям ЕГРН
- граница устанавливаемого публичного сервитута
- условное обозначение устанавливаемого публичного сервитута
- граница муниципальных образований

ЗОУИТ установленные

- границы ЗОУИТ по сведениям ЕГРН
- границы водоохранной зоны
- границы ЗОУИТ Предприятий
- границы ЗОУИТ Существующих сетей

ЗОУИТ устанавливаемые

- границы ЗОУИТ водовода
- границы ЗОУИТ Канализации
- границы ЗОУИТ Связь
- границы ЗОУИТ Электрика
- границы ЗОУИТ Теплосети
- границы ЗОУИТ Скважин (1ый пояс ЗСОИПВ)

Примечания:

- 1-Границы особо охраняемых природных территорий, границы лесничеств - отсутствуют
- 2-Границы объектов культурного наследия - отсутствуют
- 3-Границы лесничеств - отсутствуют


Масштаб 1:1000

						Документация по планировке территории, предусматривающая размещение линейного объекта, «Реконструкция системы водоснабжения в с. Китовое»			
Изм.	Кол. уч.	Лист	№ док.	Подп.	Дата	Материалы по обоснованию проекта межевания территории. Графическая часть	Стадия	Лист	Листов
Разраб.		Бабаков			09.23		ДПТ	3	5
Проверил		Бабакова			09.23				
							000 "АлмГеоТехнолджл"		

линия сводки с листом 4

линия сводки с листом 2

Инв. № подл.	Подпись и дата	Васм. инв. №	Инв. № дубл.	Подп. и дата

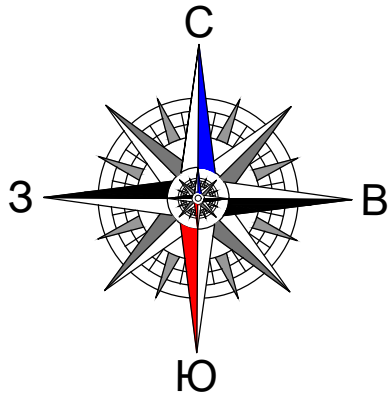

линия сводки с листом 3


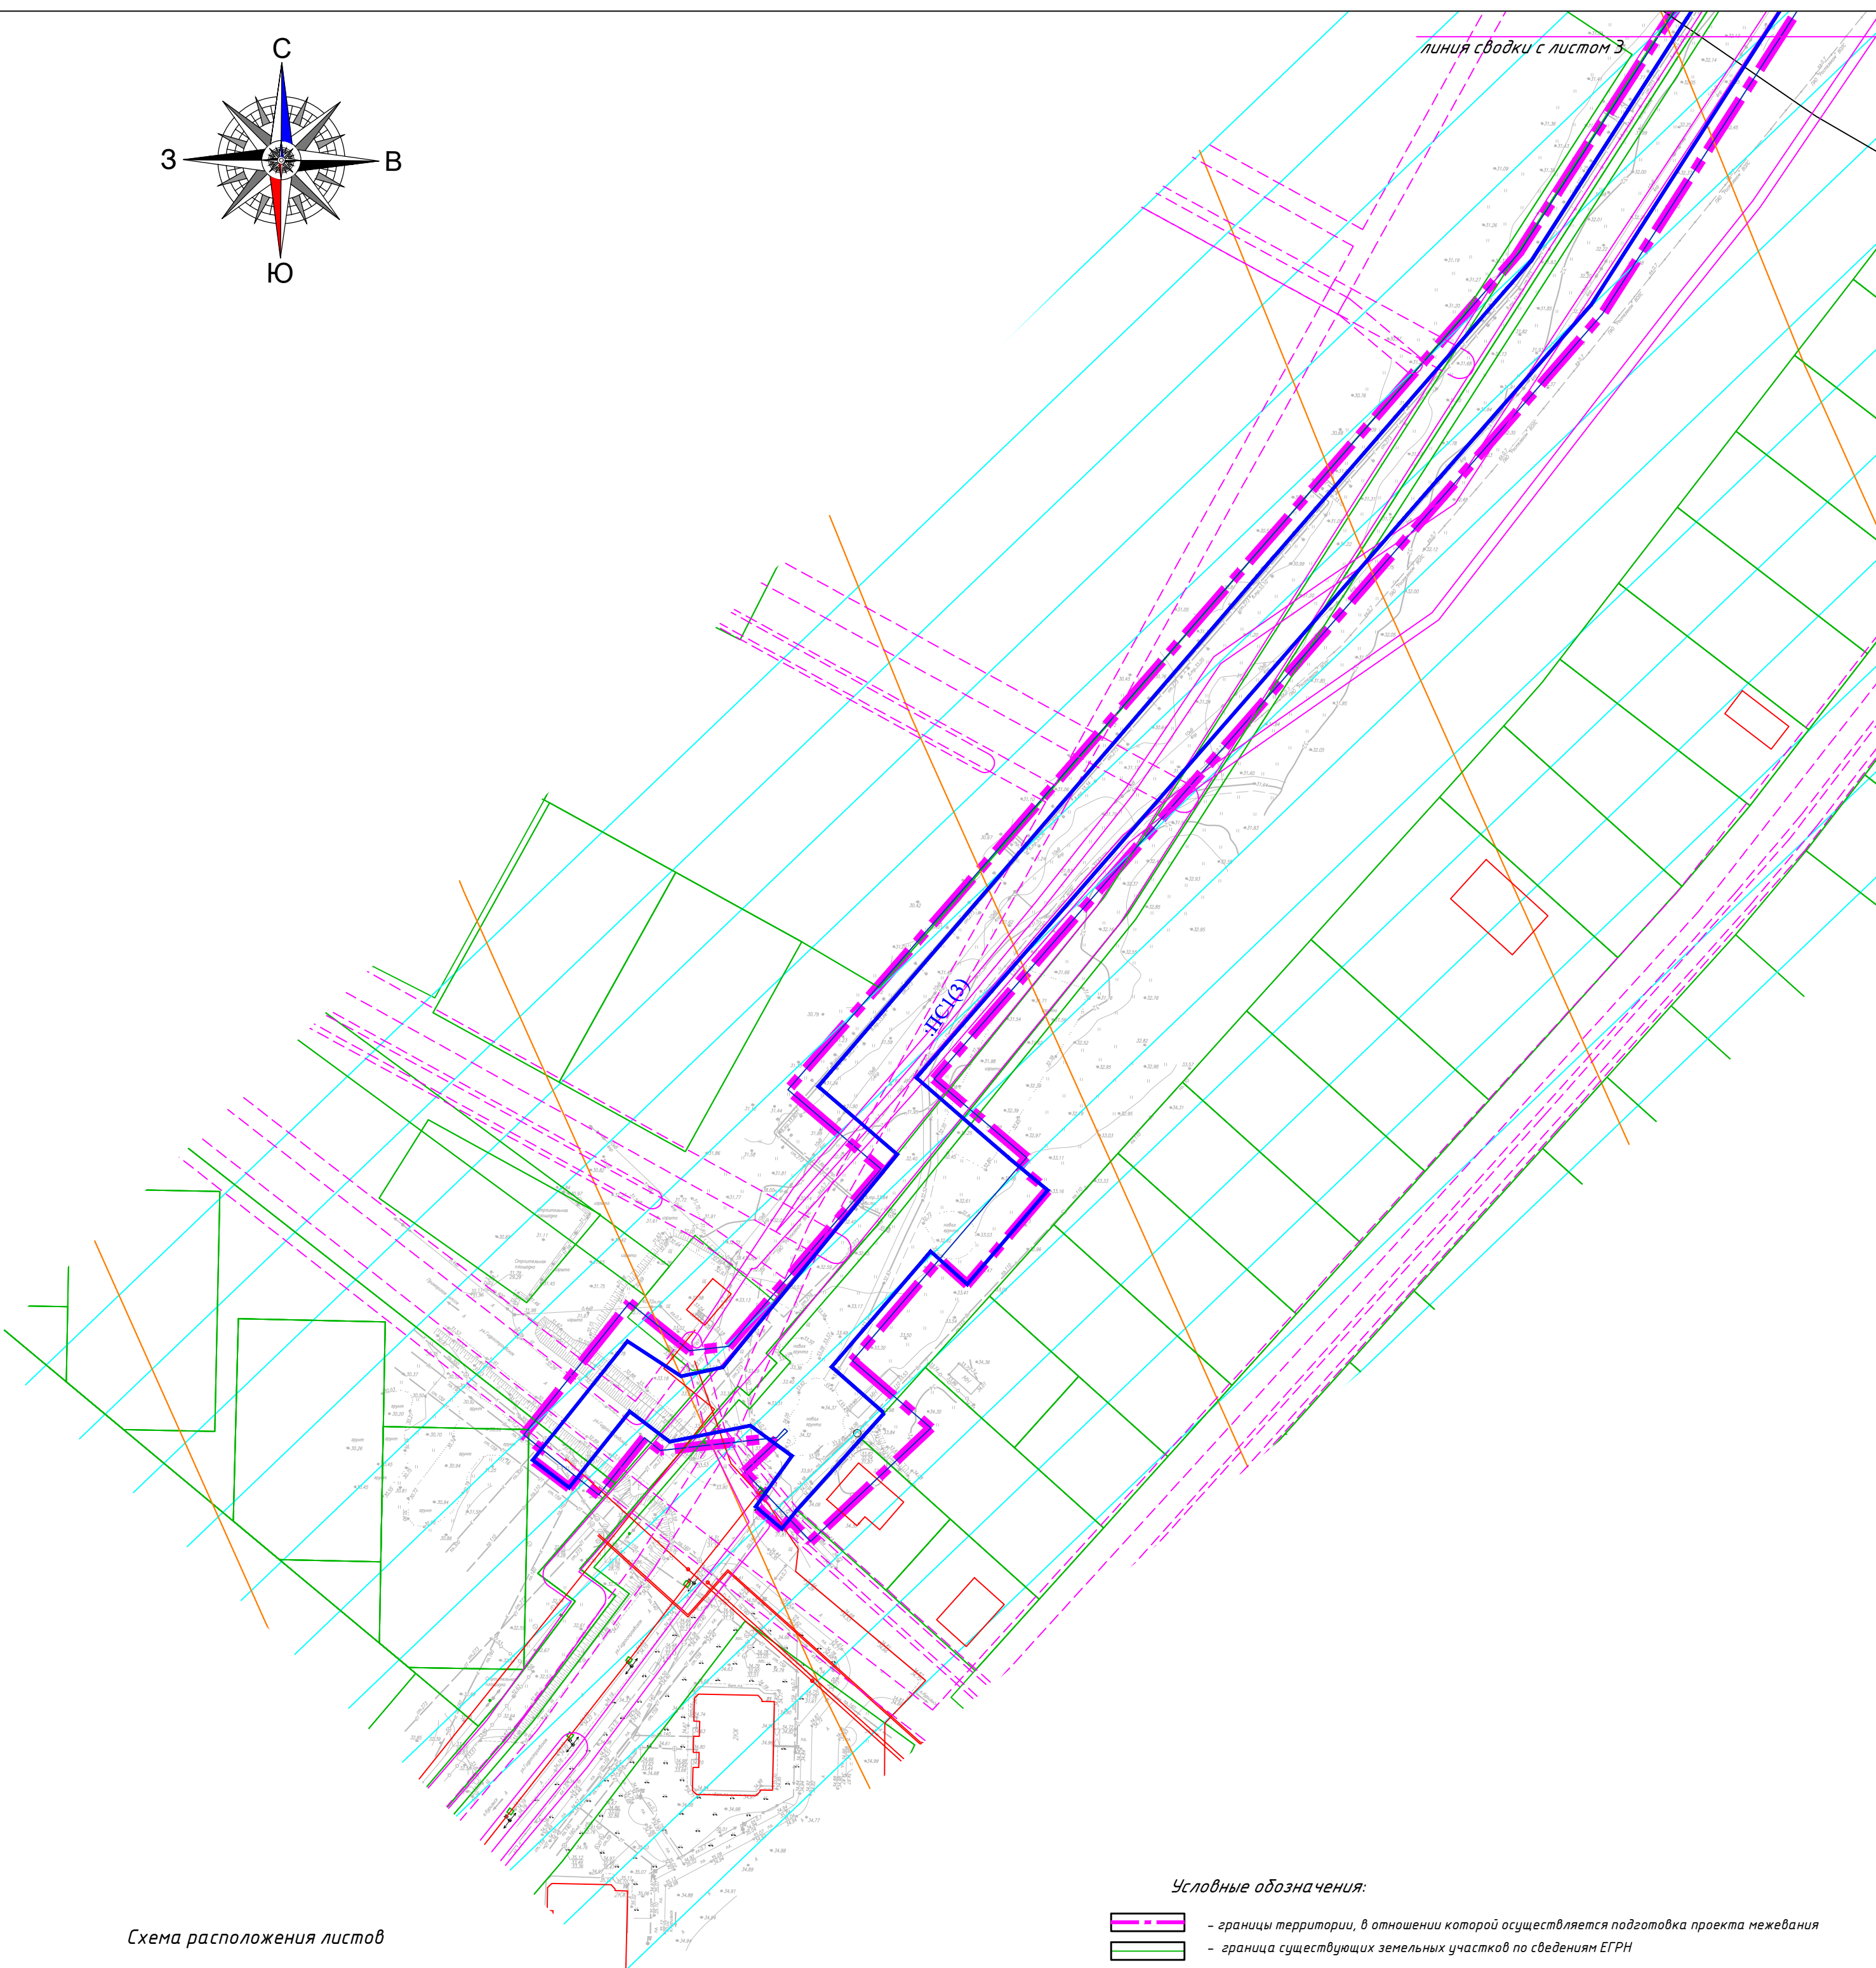


Схема расположения листов

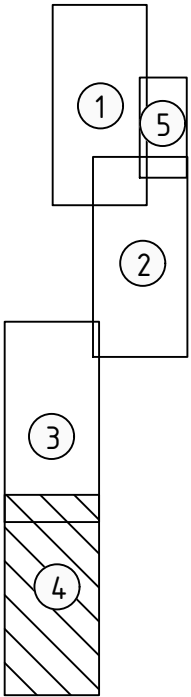

Условные обозначения:

- границы территории, в отношении которой осуществляется подготовка проекта межевания
- граница существующих земельных участков по сведениям ЕГРН
- граница устанавливаемого публичного сервитута
- :ПС1 - условное обозначение устанавливаемого публичного сервитута
- граница муниципальных образований

ЗООИТ установленные

- границы ЗООИТ по сведениям ЕГРН
- ЗООИТ по сведениям РИСОГД
- границы водоохранной зоны
- границы ЗООИТ Предприятий
- границы ЗООИТ Существующих сетей



ЗООИТ устанавливаемые

- границы ЗООИТ водовода
- границы ЗООИТ Канализации
- границы ЗООИТ Связь
- границы ЗООИТ Электрика
- границы ЗООИТ Теплосети
- границы ЗООИТ Скважин (1ый пояс ЗСОИПВ)


Примечания:
1-Границы особо охраняемых природных территорий, границы лесничеств - отсутствуют
2-Границы объектов культурного наследия - отсутствуют
3-Границы лесничеств - отсутствуют

Масштаб 1:1000

						Документация по планировке территории, предусматривающая размещение линейного объекта, «Реконструкция системы водоснабжения в с. Китовое»				
Изм.	Кол. уч.	Лист	№ док.	Подп.	Дата					
Разраб.		Бабаков			09.23	Материалы по обоснованию проекта межевания территории. Графическая часть		Стадия	Лист	Листов
Проверил		Бабакова			09.23			ДПТ	4	5
								000		
								"АлмГеоТехнолджу"		

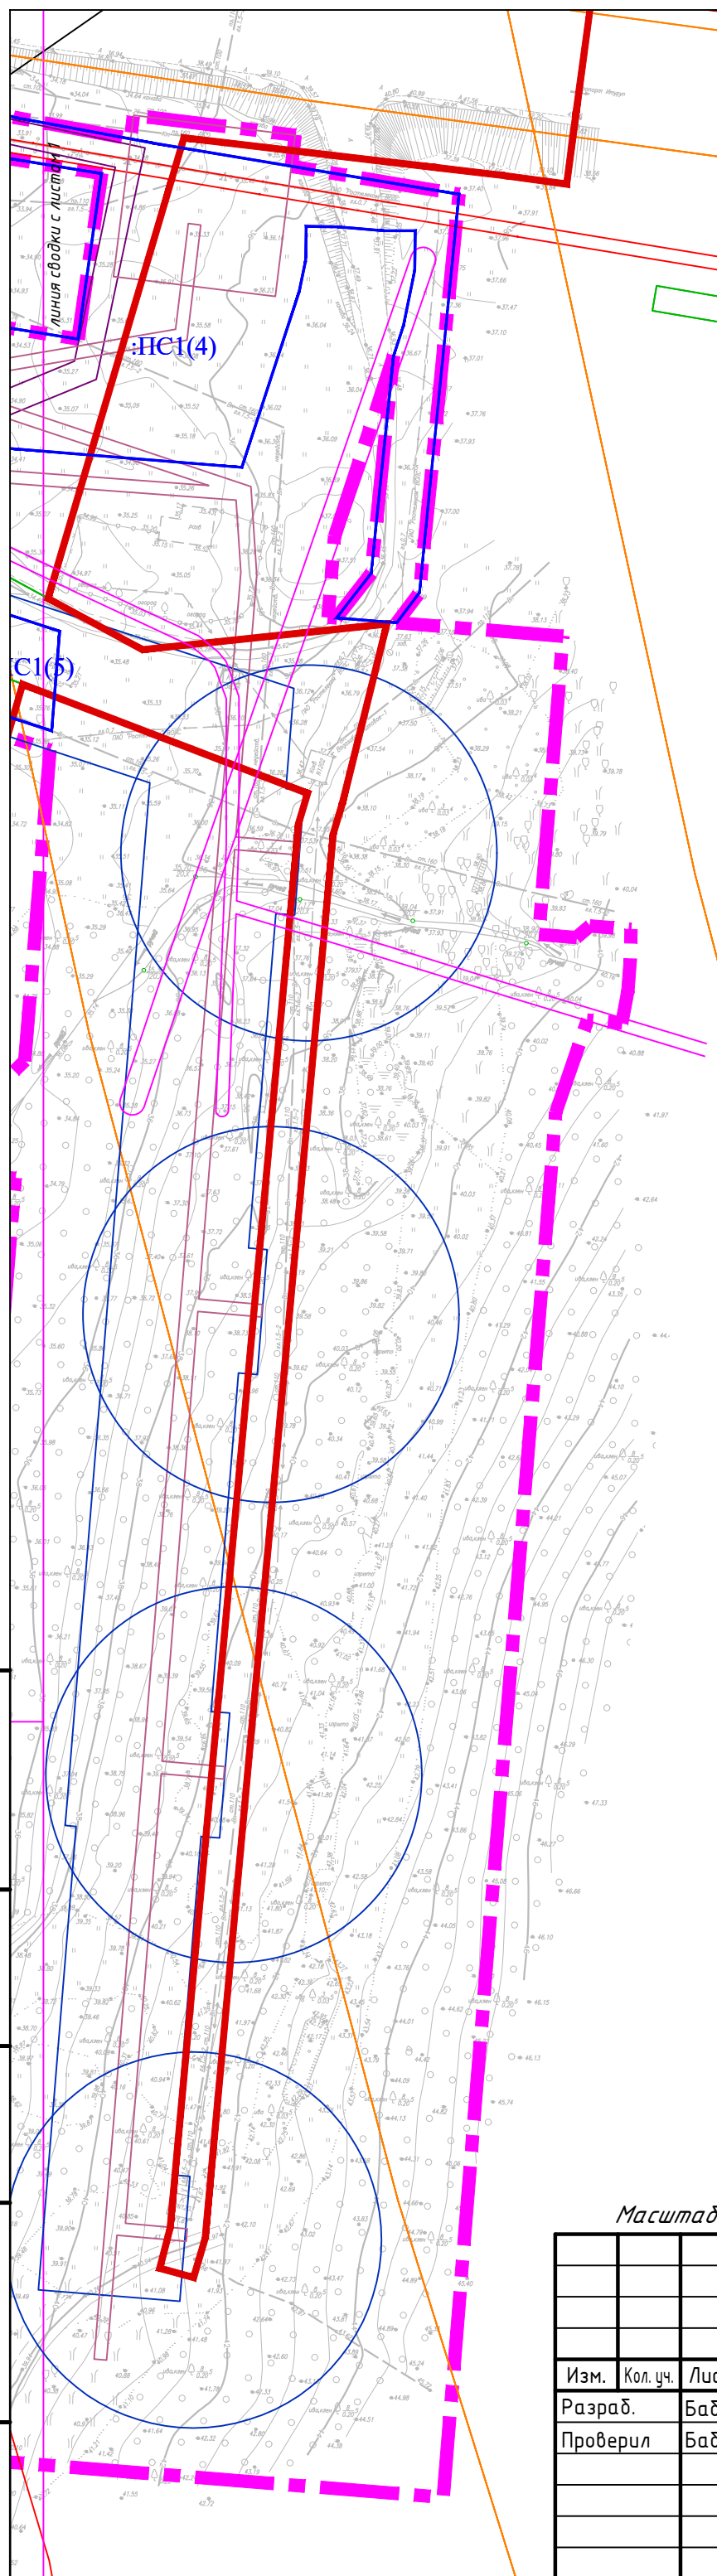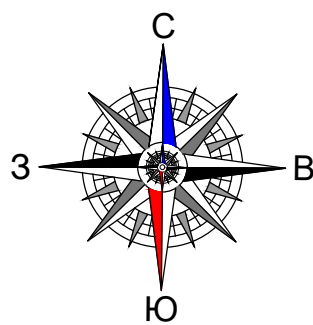

Условные обозначения:

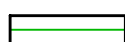


:ПС 1




ЗОЧИТ установленные



ЗОУИТ по сведениям РИСОГД

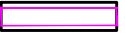

ЗОУИТ устанавливаемые

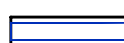


Примечания:

1-Границы особо охраняемых природных территорий, границы лесничеств – отсутствуют

2-Границы объектов культурного наследия – отсутствуют

3-Границы лесничеств – отсутствуют

Схема расположения листов

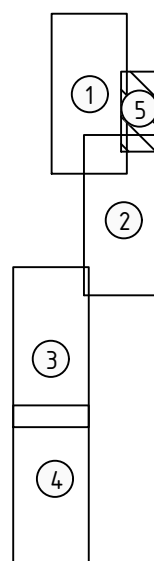

Μασштаб 1:1000

Инв. № подл.	Подпись и дата	Взам. инв. №	Инв. № дубл.	Подп. и дата

Масштаб 1:1000

						Документация по планировке территории, предусматривающая размещение линейного объекта, «Реконструкция системы водоснабжения в с. Китовое»
Изм.	Кол. уч.	Лист	№ док.	Подп.	Дата	
Разраб.	Бадаков				09.23	
Проверил	Бадакова				09.23	
						Материалы по обоснованию проекта межевания территории. Графическая часть

Документация по планировке территории, предусматривающая
размещение линейного объекта, «Реконструкция системы
водоснабжения в с. Китовое»

Материалы по обоснованию проекта
межевания территории.
Графическая часть

Стадія	Лист	Листов
ДПТ	5	5

000
"АлтГеоТехнолоджи"

**РАЗДЕЛ 8. МАТЕРИАЛЫ ПО ОБОСНОВАНИЮ ПРОЕКТА МЕЖЕВАНИЯ
ТЕРРИТОРИИ. ПОЯСНИТЕЛЬНАЯ ЗАПИСКА**

							Лист
Изм.	Кол. уч.	Лист	№ док.	Подп.	Дата		9

1. ОБОСНОВАНИЕ ОПРЕДЕЛЕНИЯ МЕСТОПОЛОЖЕНИЯ ГРАНИЦ ОБРАЗУЕМОГО ЗЕМЕЛЬНОГО УЧАСТКА С УЧЕТОМ СОБЛЮДЕНИЯ ТРЕБОВАНИЙ К ОБРАЗУЕМЫМ ЗЕМЕЛЬНЫМ УЧАСТКАМ, В ТОМ ЧИСЛЕ ТРЕБОВАНИЙ К ПРЕДЕЛЬНЫМ (МИНИМАЛЬНЫМ И (ИЛИ) МАКСИМАЛЬНЫМ) РАЗМЕРАМ ЗЕМЕЛЬНЫХ УЧАСТКОВ

Проект межевания выполнен в местной системе координат МСК27 зона 3. Земельные участки образуются в местах размещения объектов капитального строительства, расположенных на земной поверхности таких как, площадка водоподготовки с ёмкостями, скважины, подъезды, благоустройство территории.

Предельные параметры не противоречат утвержденным Правилам землепользования и застройки.

2. ОБОСНОВАНИЕ СПОСОБА ОБРАЗОВАНИЯ ЗЕМЕЛЬНОГО УЧАСТКА

Способ образования определен в соответствии со ст.11.2 и 11.3 Земельного кодекса Российской Федерации. Земельные участки образуются из земель, находящихся в государственной собственности. (госсобственность не разграничена) и путем раздела земельного участка с сохранением исходного в измененных границах..

3. ОБОСНОВАНИЕ ОПРЕДЕЛЕНИЯ РАЗМЕРОВ ОБРАЗУЕМОГО ЗЕМЕЛЬНОГО УЧАСТКА

Размеры образуемых земельных участков, определены в соответствии с нуждами при эксплуатации объектов системы водоснабжения.

4. ОБОСНОВАНИЕ ОПРЕДЕЛЕНИЯ ГРАНИЦ ПУБЛИЧНОГО СЕРВИТУТА, ПОДЛЕЖАЩЕГО УСТАНОВЛЕНИЮ В СООТВЕТСТВИИ С ЗАКОНОДАТЕЛЬСТВОМ РОССИЙСКОЙ ФЕДЕРАЦИИ

В соответствии со ст. 39.37 Земельного кодекса РФ установлены цели установления публичного сервитута, в том числе:

1) строительство, реконструкция, эксплуатация, капитальный ремонт объектов электросетевого хозяйства, тепловых сетей, водопроводных сетей, сетей водоотведения, линий и сооружений связи, линейных объектов системы газоснабжения, нефтепроводов и нефтепродуктопроводов, их неотъемлемых технологических частей, если указанные объекты являются объектами федерального, регионального или местного значения, либо необходимы для организации электро-, газо-, тепло-, водоснабжения населения и водоотведения, подключения (технологического присоединения) к сетям инженерно-технического обеспечения, либо переносятся в связи с изъятием земельных участков, на которых они ранее располагались, для государственных или муниципальных нужд (далее также - инженерные сооружения);

							Лист
Изм.	Кол. уч.	Лист	№ док.	Подп.	Дата		10

Приложения

							Лист
Изм.	Кол. уч.	Лист	№ док.	Подп.	Дата		11